

NOTES  
 -NE MESURER PAS DIRECTEMENT SUR LES PLANS  
 -VÉRIFIER TOUTES LES MESURES AVANT DE COMMENCER LES TRAVAUX  
 -L'ENTREPRENEUR EST RESPONSABLE DE LA COORDINATION AVEC LES SOUS-TRAITANTS  
 -L'ENTREPRENEUR DEVRA OBTENIR TOUS LES PERMIS NÉCESSAIRES AU BON FONCTIONNEMENT DU PROJET  
 -INSTALLER TOUS LES MATÉRIEAUX SELON LES INDICATIONS DES FABRICANTS  
 -LISTE DES FINIS ET DES APPAREILS RÉFÉRÉES À LA PAGE 7

NOUVELLE CLOISON

A : NO. COUPE OU DÉTAIL  
 B : NO. FEUILLE OÙ EXIGÉ  
 C : NO. FEUILLE OÙ DESSINÉ

PROJET  
 NANCY FORTIN

TITRE  
 PROJET BRICC  
 VUE EN PLAN  
 AMÉNAGEMENT

DESSINÉ PAR  
 ANN-JULIE TREMBLAY


DATE  
 05/12/16

ÉCHELLE  
 1/2" = 1'-0"


4  
 8

VUE EN PLAN AMÉNAGEMENT  
 ÉCHELLE : 1/2" = 1'-0"



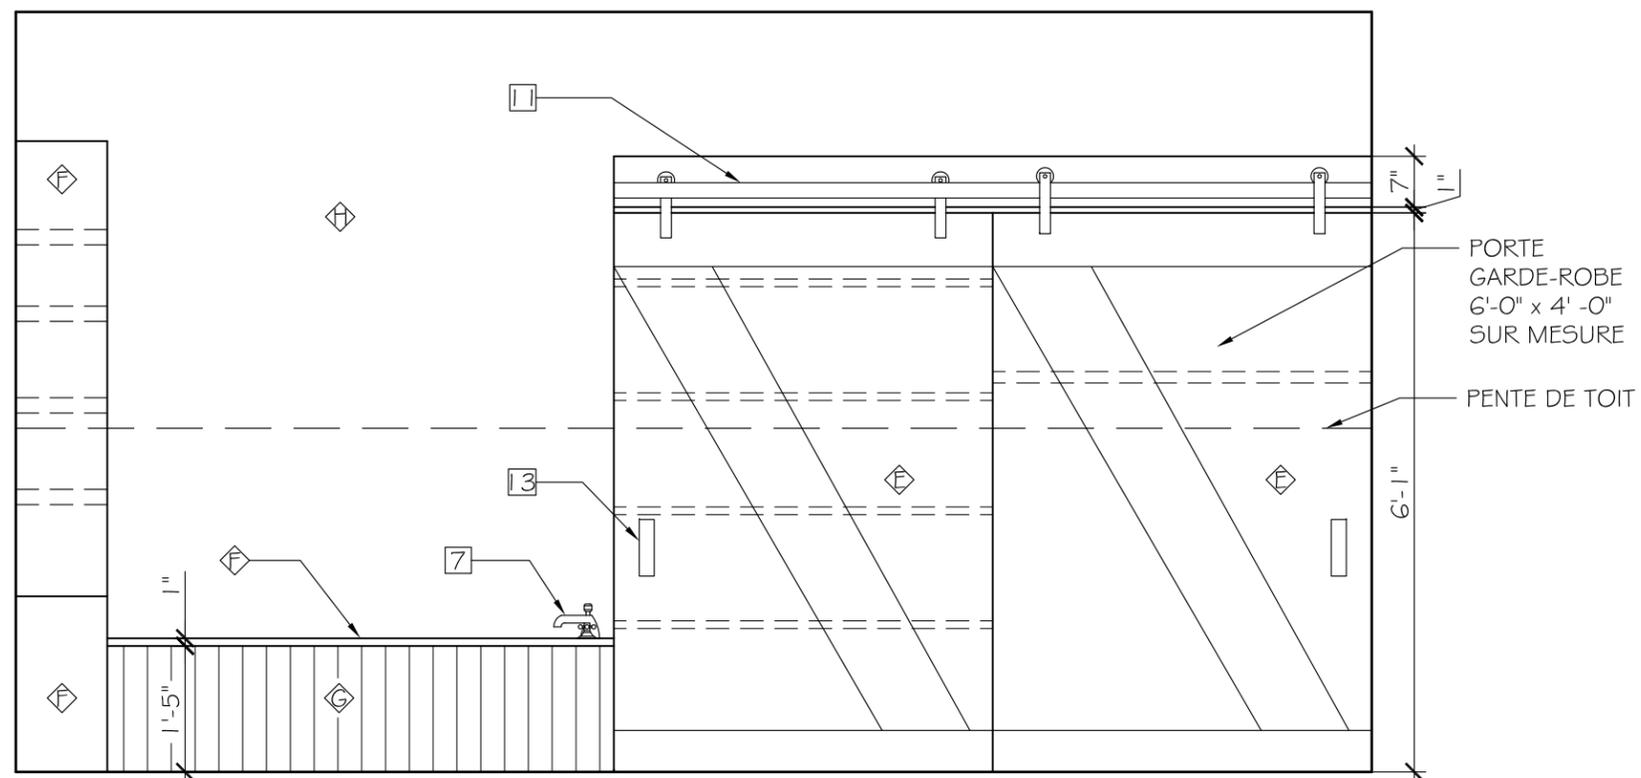

5 ÉLÉVATION DROITE  
ÉCHELLE : 1/2" = 1'-0"

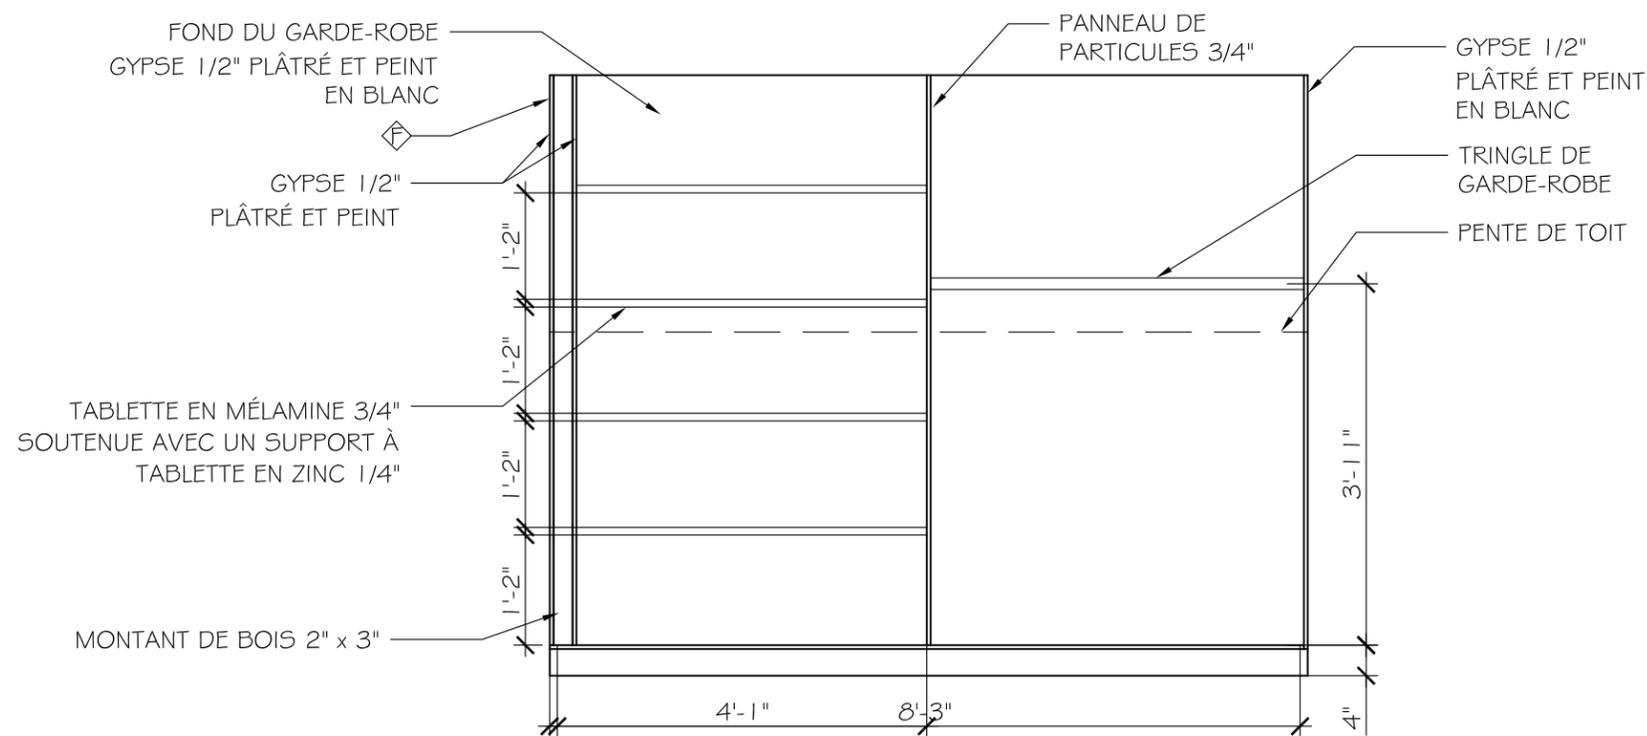

9 COUPE GARDE-ROBE  
ÉCHELLE : 1/2" = 1'-0"

NOTES  
 -NE MESURER PAS DIRECTEMENT SUR LES PLANS  
 -VÉRIFIER TOUTES LES MESURES AVANT DE COMMENCER LES TRAVAUX  
 -L'ENTREPRENEUR EST RESPONSABLE DE LA COORDINATION AVEC LES SOUS-TRAITANTS  
 -L'ENTREPRENEUR DEVRA OBTENIR TOUS LES PERMIS NÉCESSAIRES AU BON FONCTIONNEMENT DU PROJET  
 -INSTALLER TOUS LES MATÉRIEAUX SELON LES INDICATIONS DES FABRICANTS  
 -LISTE DES FINIS ET DES APPAREILS RÉFÉRÉES À LA PAGE 7

PROJET  
 NANCY FORTIN

TITRE  
 PROJET BRICC  
 ÉLÉVATION DROITE ET  
 COUPE


DESSINÉ PAR  
 ANN-JULIE TREMBLAY

DATE  
 05/12/16


6

ÉCHELLE  
 1/2" = 1'-0"

8

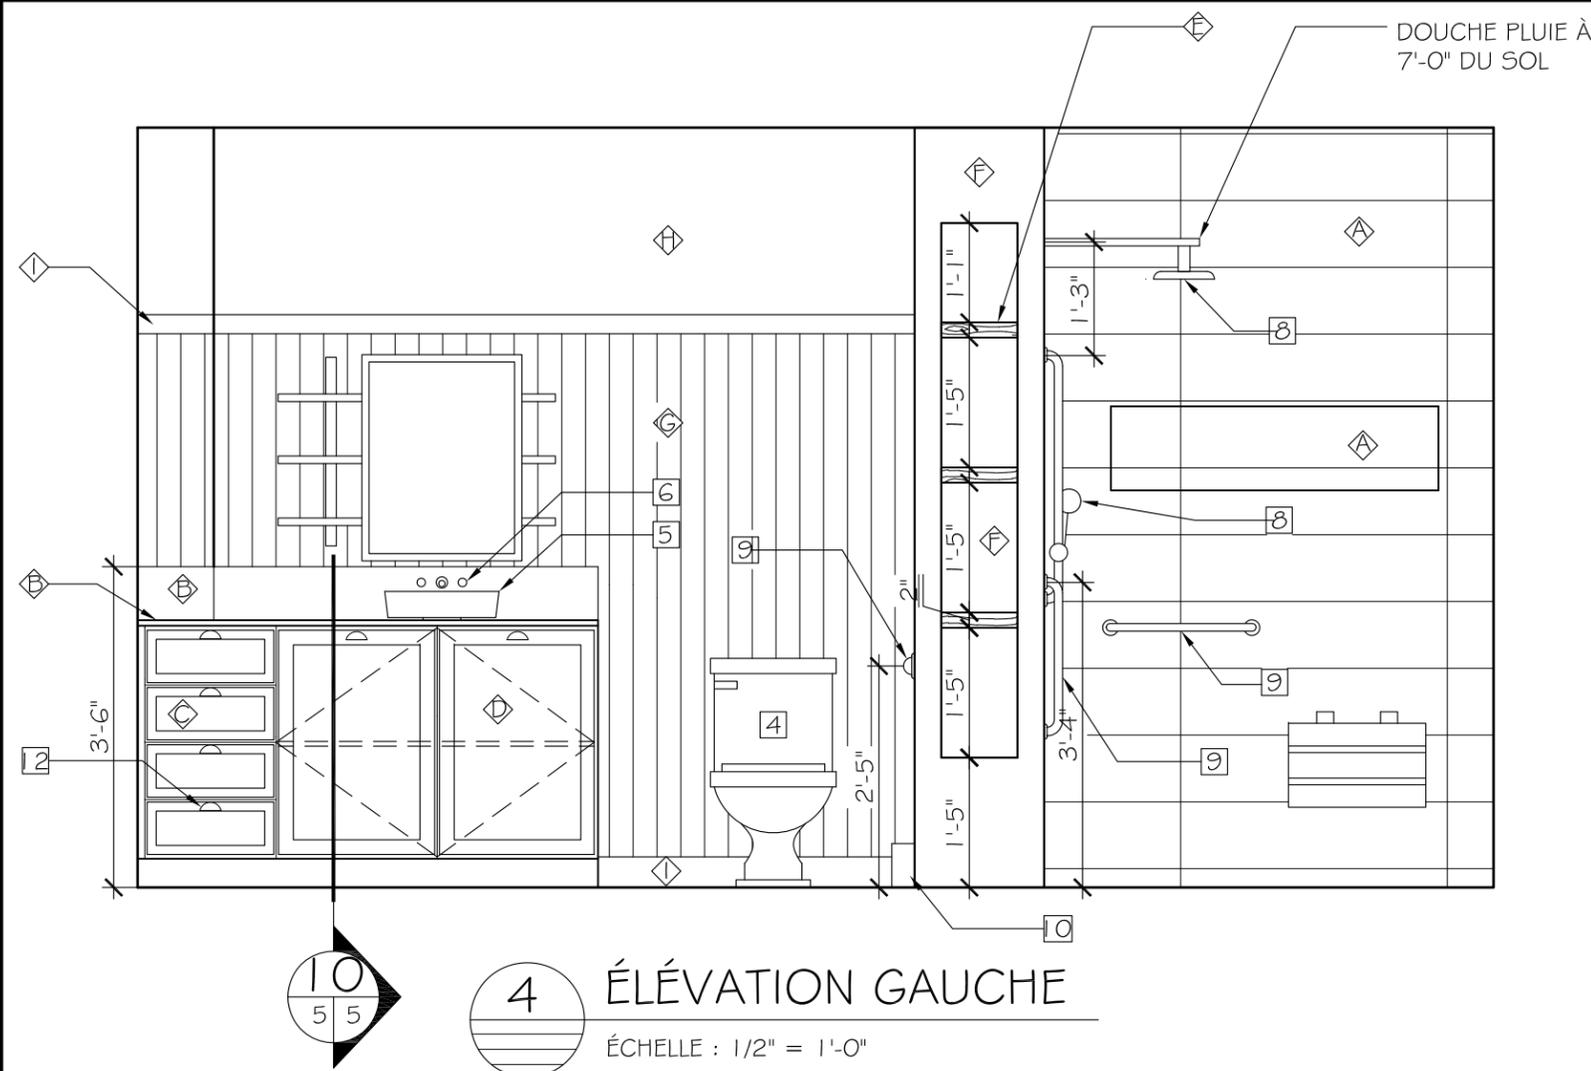

**4** ÉLÉVATION GAUCHE  
ÉCHELLE : 1/2" = 1'-0"

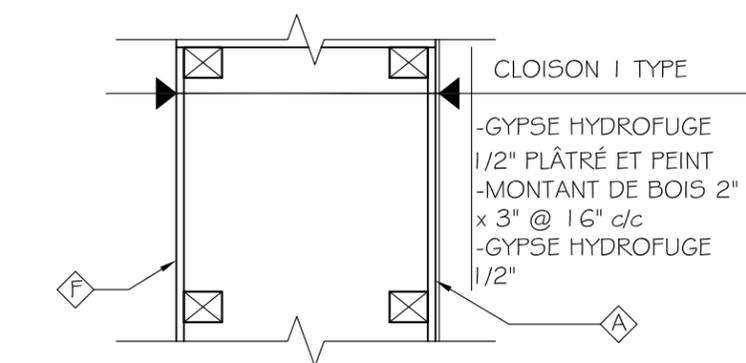

**8** CLOISON 1 TYPE  
ÉCHELLE 1' = 1'-0"

**NOTES**  
 -NE MESURER PAS DIRECTEMENT SUR LES PLANS  
 -VÉRIFIER TOUTES LES MESURES AVANT DE COMMENCER LES TRAVAUX  
 -L'ENTREPRENEUR EST RESPONSABLE DE LA COORDINATION AVEC LES SOUS-TRAITANS  
 -L'ENTREPRENEUR DEVRA OBTENIR TOUS LES PERMIS NÉCESSAIRES AU BON FONCTIONNEMENT DU PROJET  
 -INSTALLER TOUS LES MATÉRIAUX SELON LES INDICATIONS DES FABRICANTS  
 -LISTE DES FINIS ET DES APPAREILS RÉFÉRÉES À LA PAGE 7

A : NO. COUPE OU DÉTAIL  
 B : NO. FEUILLE OÙ EXIGÉ  
 C : NO. FEUILLE OÙ DESSINÉ

PROJET  
**NANCY FORTIN**

TITRE  
**PROJET BRICC  
 ÉLÉVATION  
 GAUCHE, COUPE ET  
 CLOISON TYPE**


DESSINÉ PAR  
**ANN-JULIE TREMBLAY**

DATE  
**05/12/16**

ÉCHELLE  
 INDIQUÉE

**NOTES MOBILIERS INTÉGRÉS**

- VÉRIFIER SUR PLACE LES DIMENSIONS ET LES JEUX NÉCESSAIRES À L'INSTALLATION DE L'AMEUBLEMENT ET PRÉVOIR LES RACCORDS
- L'ÉBÉNISTE DEVRA VÉRIFIER AUPRÈS DU PROPRIÉTAIRE LES DIMENSIONS DES ÉQUIPEMENTS À INSÉRER AUX MEUBLES AINSI QUE LES DÉGAGEMENTS LIBRES DES MURS ET CLOISONS AVANT LA FABRICATION
- TOUS LES CAISSONS DES MEUBLES SERONT EN MÉLAMINE 5/8"
- SAUF INDICATIONS CONTRAIRES, TOUTES LES SURFACES APPARENTES DU MOBILIER SERONT PLAQUÉES EN POLYESTER, DE LA COULEUR 113 SUPER BLANC, #2124, MIRALIS
- TOUTES LES SURFACES NON-APPARENTES DU MOBILIER SERONT EN MÉLAMINE 5/8" BLANC
- TOUTES LES POIGNÉES SERONT DE LA COMPAGNIE RICHELIEU, POIGNÉE CLASSIQUE EN COUPELLE DE MÉTAL #BP30342908, FINI EN FER NATUREL 908, 4"
- TOUTES LES CHARNIÈRES SERONT DE LA COMPAGNIE RICHELIEU, CHARNIÈRE CLIP TOP 110°, #70T355180
- TOUTES LES COULISSES SERONT DE LA COMPAGNIE RICHELIEU, COULISSE PLEINE EXTENSION, #T93012G22, FINI ZINC
- PRÉVOIR DES CHANTS EN STRATIFIÉ DE MÊME COULEUR QUE LE MOBILIER AUX ENDROITS REQUIS
- TOUS LES FONDS SONT EN MÉLAMINE 5/8" BLANC

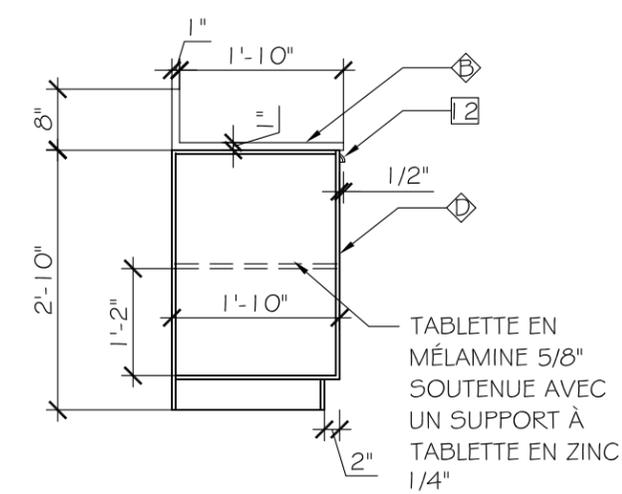

**10** COUPE MOBILIER  
ÉCHELLE : 1/2" = 1'-0"

5  
 8







