
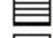












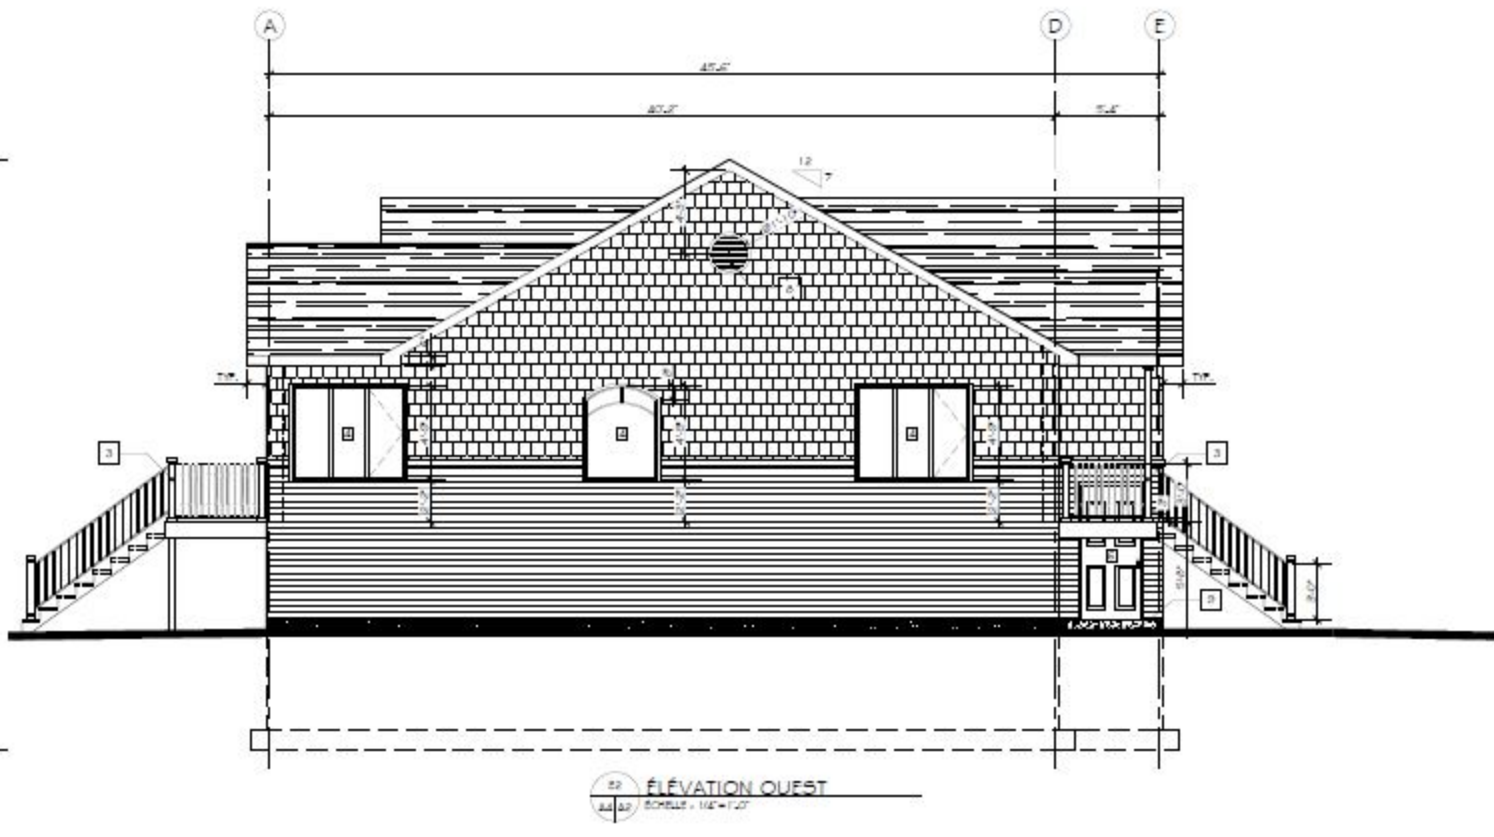
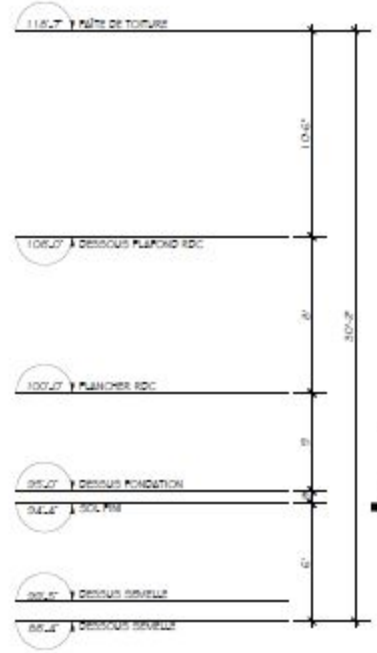
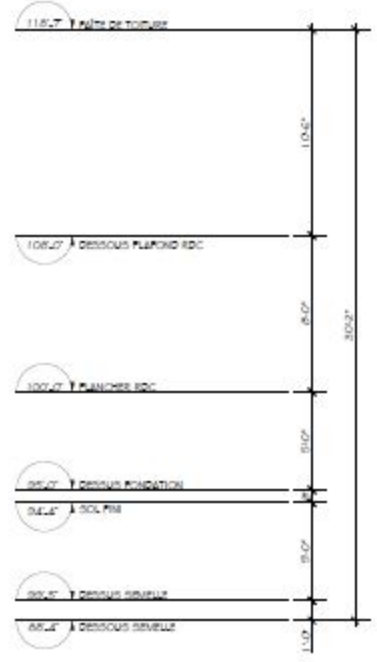


NOTES:
 TOUTES LES MESURES SONT EN PIED POUCE
 NE PAS MESURER SUR LES PLANS
 LES GAURETS ET ESCALIERS DISTRIBUÉS SONT
 APPROXIMATIFS, VOIR ILS AU CHANTIER


-  BARREAUX DE VINYLE PERFECTION
COULEUR BEIGE PEINTURE
-  DÉCOR DE VINYLE ROYAL COULEUR CRÈME
PORCELAÏNE
-  BARREAUX D'ASPHALTE I.K.O. CAMBRIDGE
COULEUR GRIS CHARBON
-  CRÈPES DE FONDATION
-  1 PANOUL MÉTALLIQUE
-  2 MOULURE DE TRANSITION
-  3 GAURETS ET ESCALIERS DE BOIS
-  4 FENÊTRES - VOIR FABRICANT ET SOUMISSION
FOURNIE PAR FENÊTRE ST. PAUL
-  5 PORTE DE GARAGE DE GARAGE, MODÈLE
STANDARD+, CLASSIQUE CC COULEUR BRUNE
-  6 PORTE DE GARAGE EN ACIER À 3 CARREAUX
DE VÉLCO, MODÈLE #SOLCALWOODS
-  7 PORTE PATIO DOUBLE DE L'ÉLEVÉE, MODÈLE
ST. J. CL. SÈRE ÉTERNAL
-  8 GRILLE DE VENTILATION
-  9 TERRON EN BÉTON
-  10 PORTE DÉCRÉE - VOIR FABRICANT ET
SOUMISSION FOURNIE PAR FENÊTRE ST. PAUL

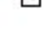


PROJET: RÉSIDENCE DE M ^{me} LINE ÉMOND LAD KÉNOGAMI CHEMIN DES PIONNIERS	
NOM DE L'ÉLITE: LYSIANE MUNGER	
SOURCES: PROJET DE FIN D'ÉTUDE ET ACP	
TITRE: ÉLEVATIONS NORD & OUEST	
CONÇU PAR: L. MUNGER	DESINÉ PAR: L. MUNGER
VÉRIFIÉ PAR: A. CHRÉTIEN	# CONTRAT: #002
ÉCHELLE: 1/4" = 1'-0"	
DATE: 21/04/2014	
2 / 14	

NOTES:
 TOUTES LES MESURES SONT EN PIED POUCE
 NE PAS MESURER SUR LES PLANS
 LES GALERIES ET ESCALIERS EXTÉRIEURS SONT
 APPROXIMATIFS, VOIR ING. AU CHANTIER

-  DALLE DE BÉTON 4"
-  PLANCHES DE BOIS FLUTTANT DE GOODMELLOW, KIROKO SUPER NATUREL, COULEUR CHÊNE HAVANA 2074
-  CÉRAMIQUE DE PLANCHER POUR SALLE DE BAIN 18"X18", CRATER QUARTZ, NO. 9701
-  CÉRAMIQUE DE PLANCHER DE CENTRAL, CEMENTO COULEUR NOIR

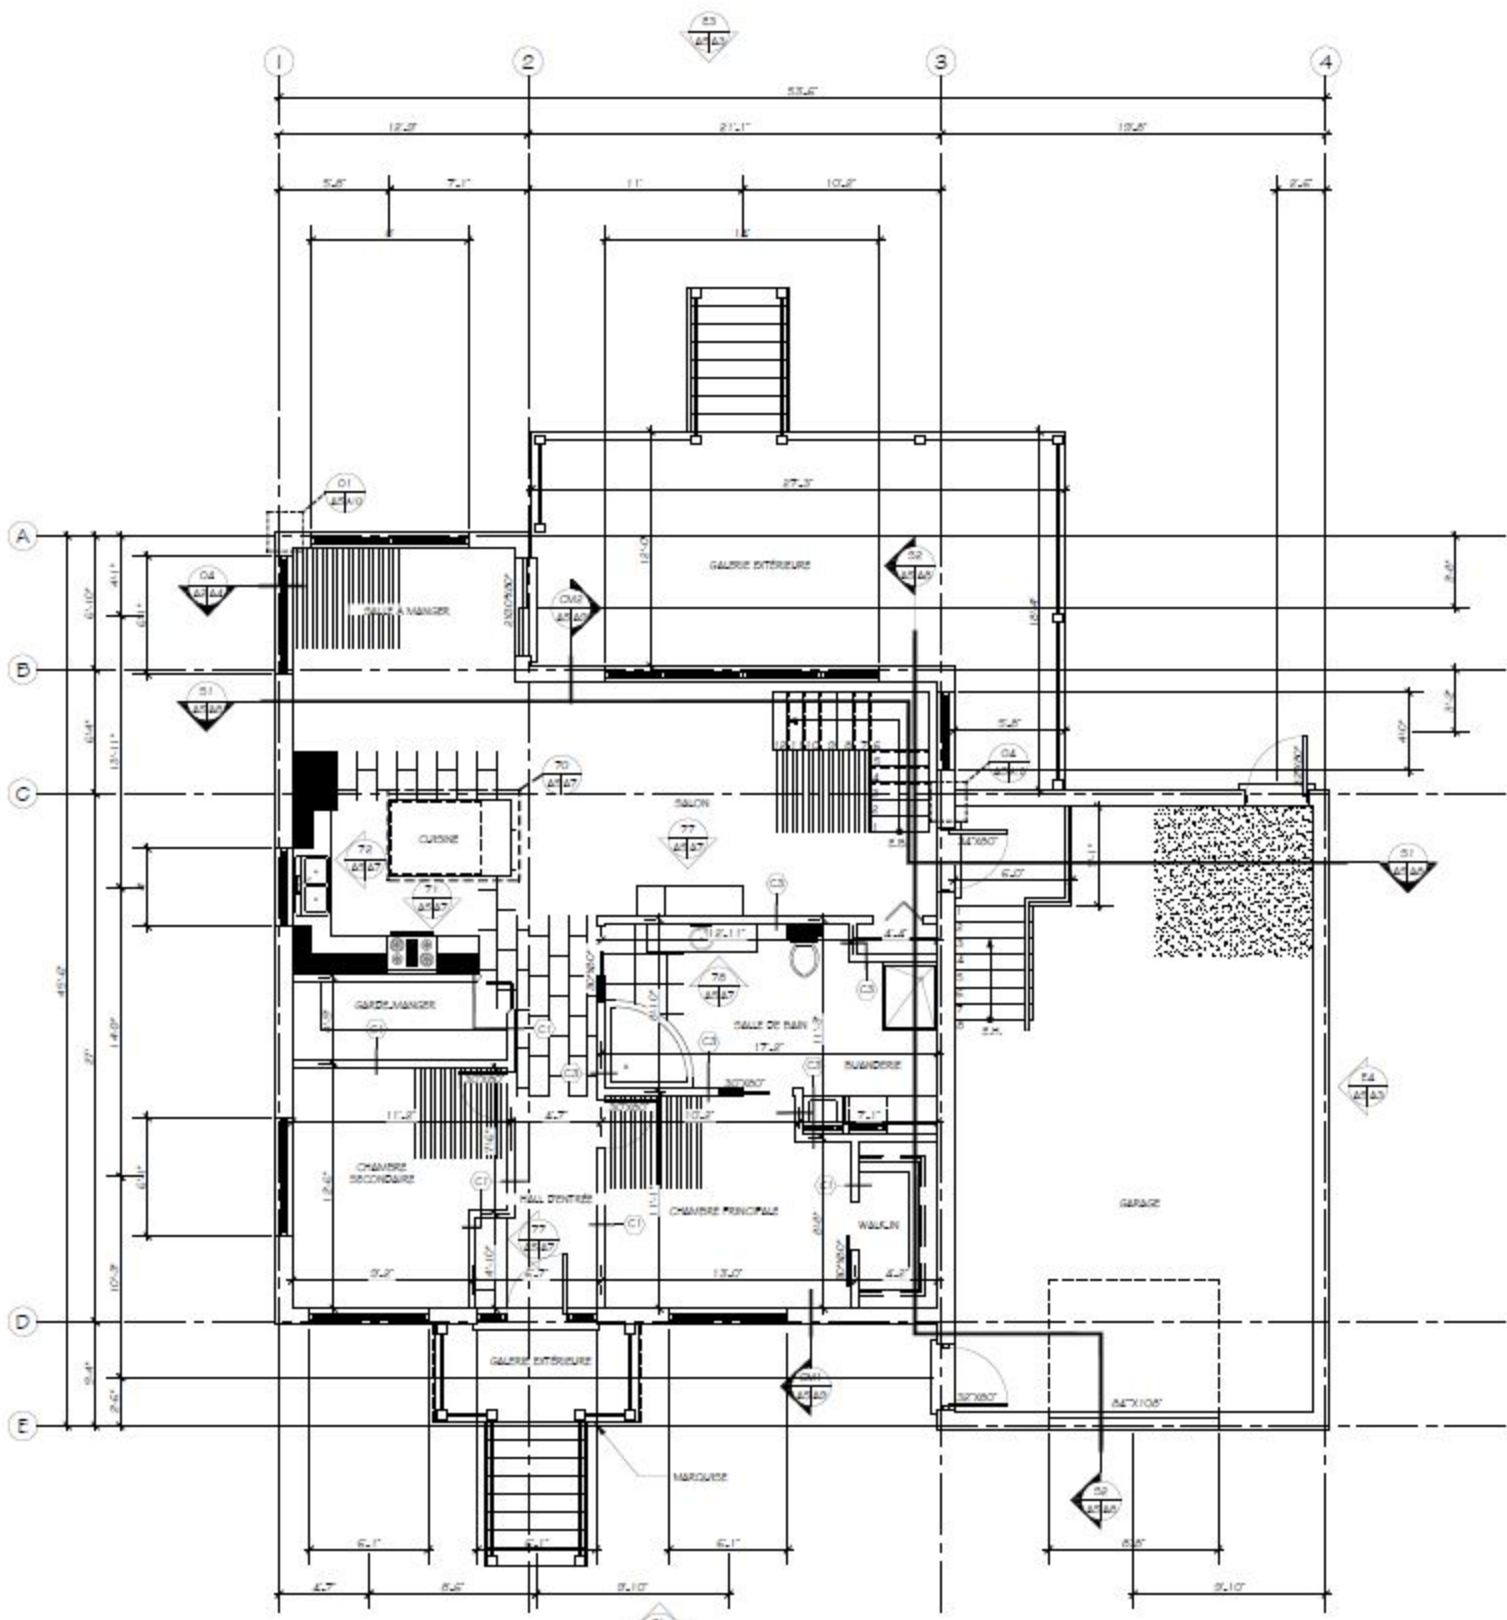

02 PLAN RDC
 ÉCHELLE : 1/8" = 1'-0"


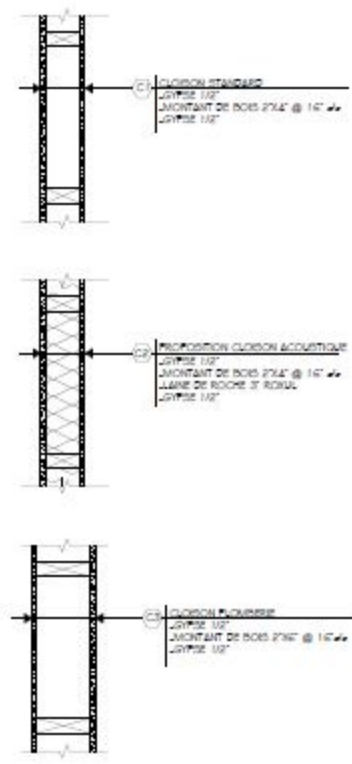


CLOISONS TYPES
 1:1/8" = 1'-0"



PROJET: RÉSIDENTIE DE M ^{me} UNE EMOUD LAD KENDOGAMI CHEMIN DES PIONNIERS	
NOM DE L'ÉQUIPE: LYSIANE MUNGER	
SOURCE: PROJET DE FIN D'ÉTUDE ET ASP	
TYPE: PLAN DU RDC	
CONÇU PAR: L. MUNGER	DESSINÉ PAR: L. MUNGER
VÉRIFIÉ PAR: A. CHRÉTIEN	É. CONTRAT: WOOD
ÉCHELLE INDICUÉE	
DATE: 21/04/2016	5 14



NOTES:
 *TOUTES LES MESURES SONT EN PIED POUCE
 JUSQU'À MESURE SUR LES PLANS
 J'VOIR ESPERT EN TOITURE POUR LA CHARPENTE DE
 TOITURE

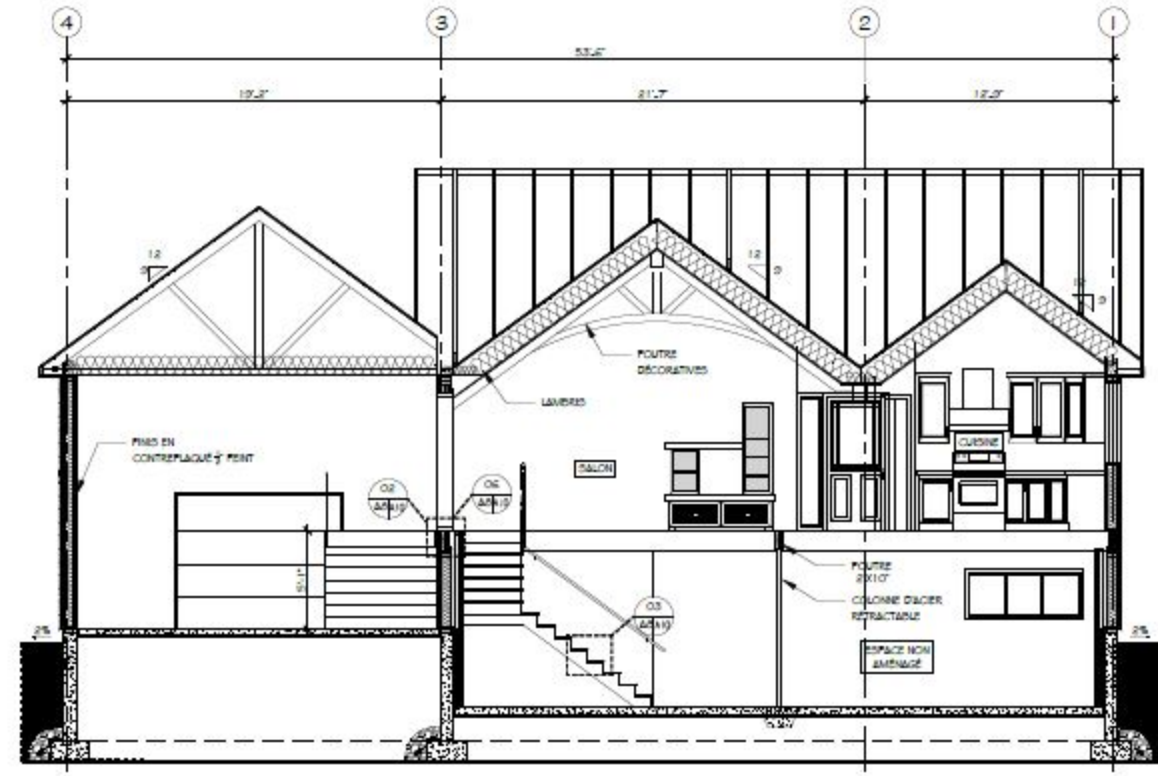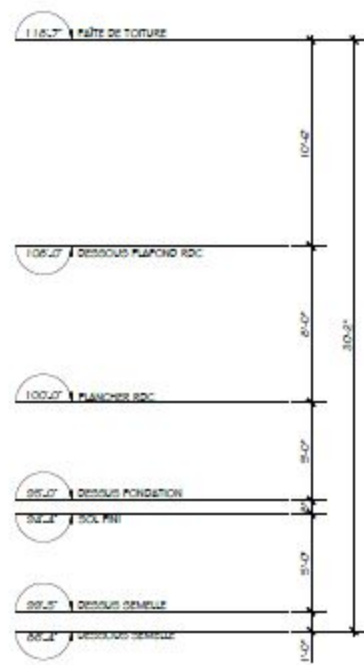

01 COUPE LONGITUDINALE
 ÉCHELLE: 1/4" = 1'-0"

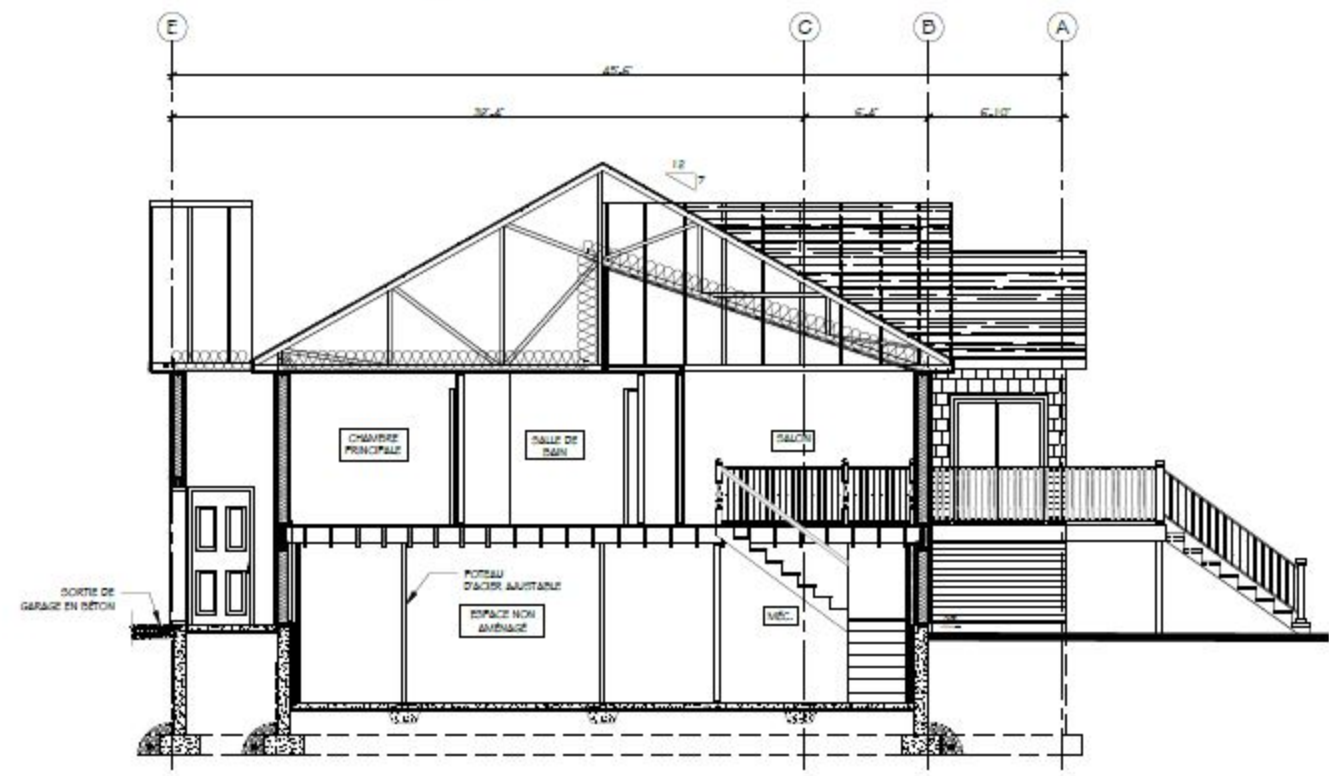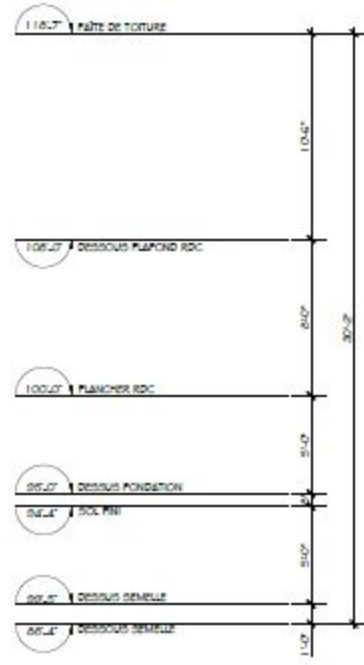

02 COUPE TRANSVERSALE
 ÉCHELLE: 1/4" = 1'-0"

PROJET: RÉSIDENCE DE M ^{ME} LINE EMOND LAC KÉNOGAMI CHEMIN DES PIONNIERS	
NOM DE L'ÉQUIPE: LYSIANE MUNGER	
SOMMAIRE: PROJET DE FIN D'ÉTUDE & A.S.P	
TITRE: COUPES SCHEMATIQUES	
CONÇU PAR: L. MUNGER	DESSINÉ PAR: L. MUNGER
VÉRIFIÉ PAR: A. CHRÉTIEN	# CONTRAT: #002
ÉCHELLE: 1/4" = 1'-0"	
DATE: 21/04/2014	



