

# PRÉSENTATION FINALE



CUISINE DE MME FABIENNE TREMBLAY  
1 615 FRÉDÉRIC-FORTIN  
LA BAIE, QC, G7B 4H3

SYSTÈMES INTÉRIEURS  
ISABELLE CHIASSON

TRAVAIL RÉALISÉ PAR:  
JEAN-MICHAËL SIMARD

CÉGEP DE CHICOUTIMI  
AUTOMNE 2015

LÉGENDE :

A: NO. COUPE OU DÉTAIL  
B: NO. FEUILLE OU EXIGÉ  
C: NO. FEUILLE OU DESSINÉ

CLIENT:

FABIENNE TREMBLAY  
1 615 FRÉDÉRIC-FORTIN  
LA BAIE

COURS:

SYSTÈMES INTÉRIEURS

TITRE:

PAGE TITRE

CONÇU PAR: J.M.S.    DESSINÉ PAR: J.M.S.

VÉRIFIÉ PAR: STEVEN G.    NO CONTRAT: 001

ÉCHELLE: N/A    A-0

DATE: 16/12/2015    A-7

LÉGENDE :

A: NO. COUPE OU DÉTAIL  
B: NO. FEUILLE OU EXIGÉ  
C: NO. FEUILLE OU DESSINÉ

CLIENT:

FABIENNE TREMBLAY  
1 615 FRÉDÉRIC-FORTIN  
LA BAIE

COURS:

SYSTÈMES INTÉRIEURS

TITRE:


VUE EN PLAN EXISTANT

CONÇU PAR: J.M.S.    DESSINÉ PAR: J.M.S.

VÉRIFIÉ PAR: STEVEN G.    NO CONTRAT: 001

ÉCHELLE: 1/2" = 1'-0"    A-1

DATE: 16/12/2015    A-7

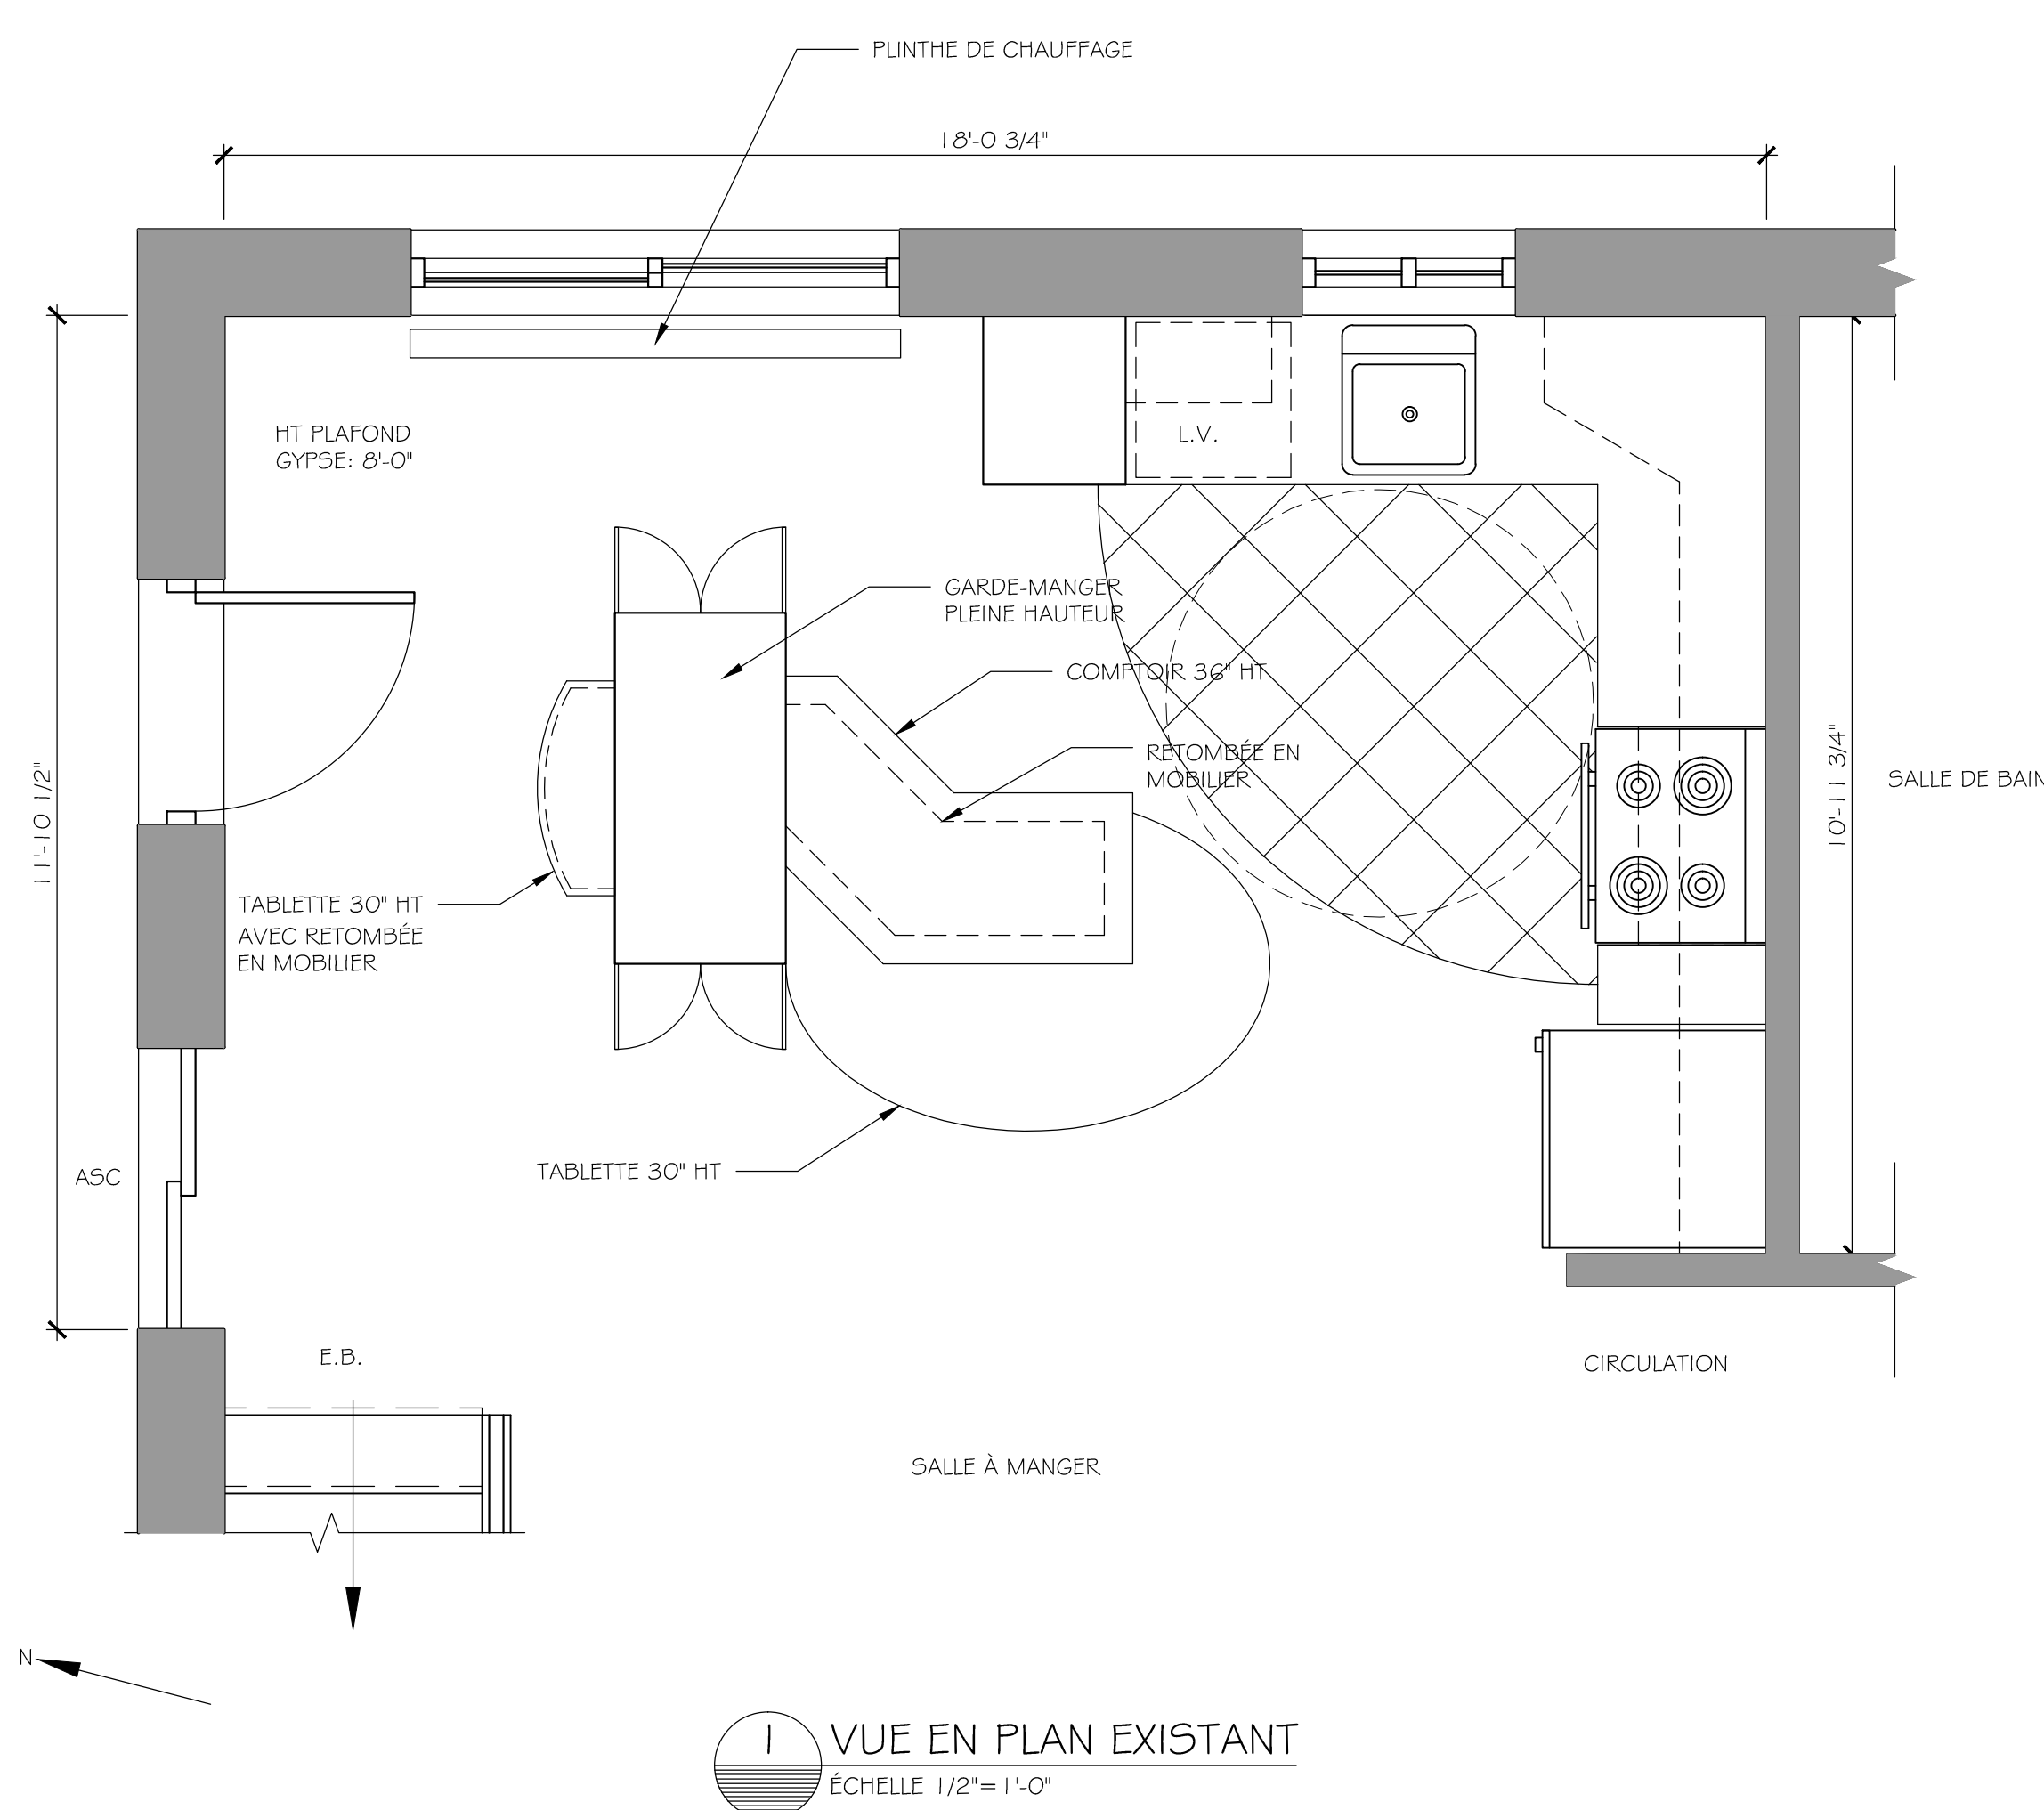

1 VUE EN PLAN EXISTANT  
ÉCHELLE 1/2" = 1'-0"

LÉGENDE :

A: NO. COUPE OU DÉTAIL  
B: NO. FEUILLE OU EXIGÉ  
C: NO. FEUILLE OU DESSINÉ

CLIENT:

FABIENNE TREMBLAY  
1615 FRÉDÉRIC-FORTIN  
LA BAIE

COURS:

SYSTÈMES INTÉRIEURS

TITRE:

PLAN DE DÉMOLITION


CONÇU PAR: J.M.S. DESSINÉ PAR: J.M.S.

VÉRIFIÉ PAR: STEVEN G. NO CONTRAT: 001

ÉCHELLE: 1/2" = 1'-0"

DATE: 16/12/2015

A-2  
A-7

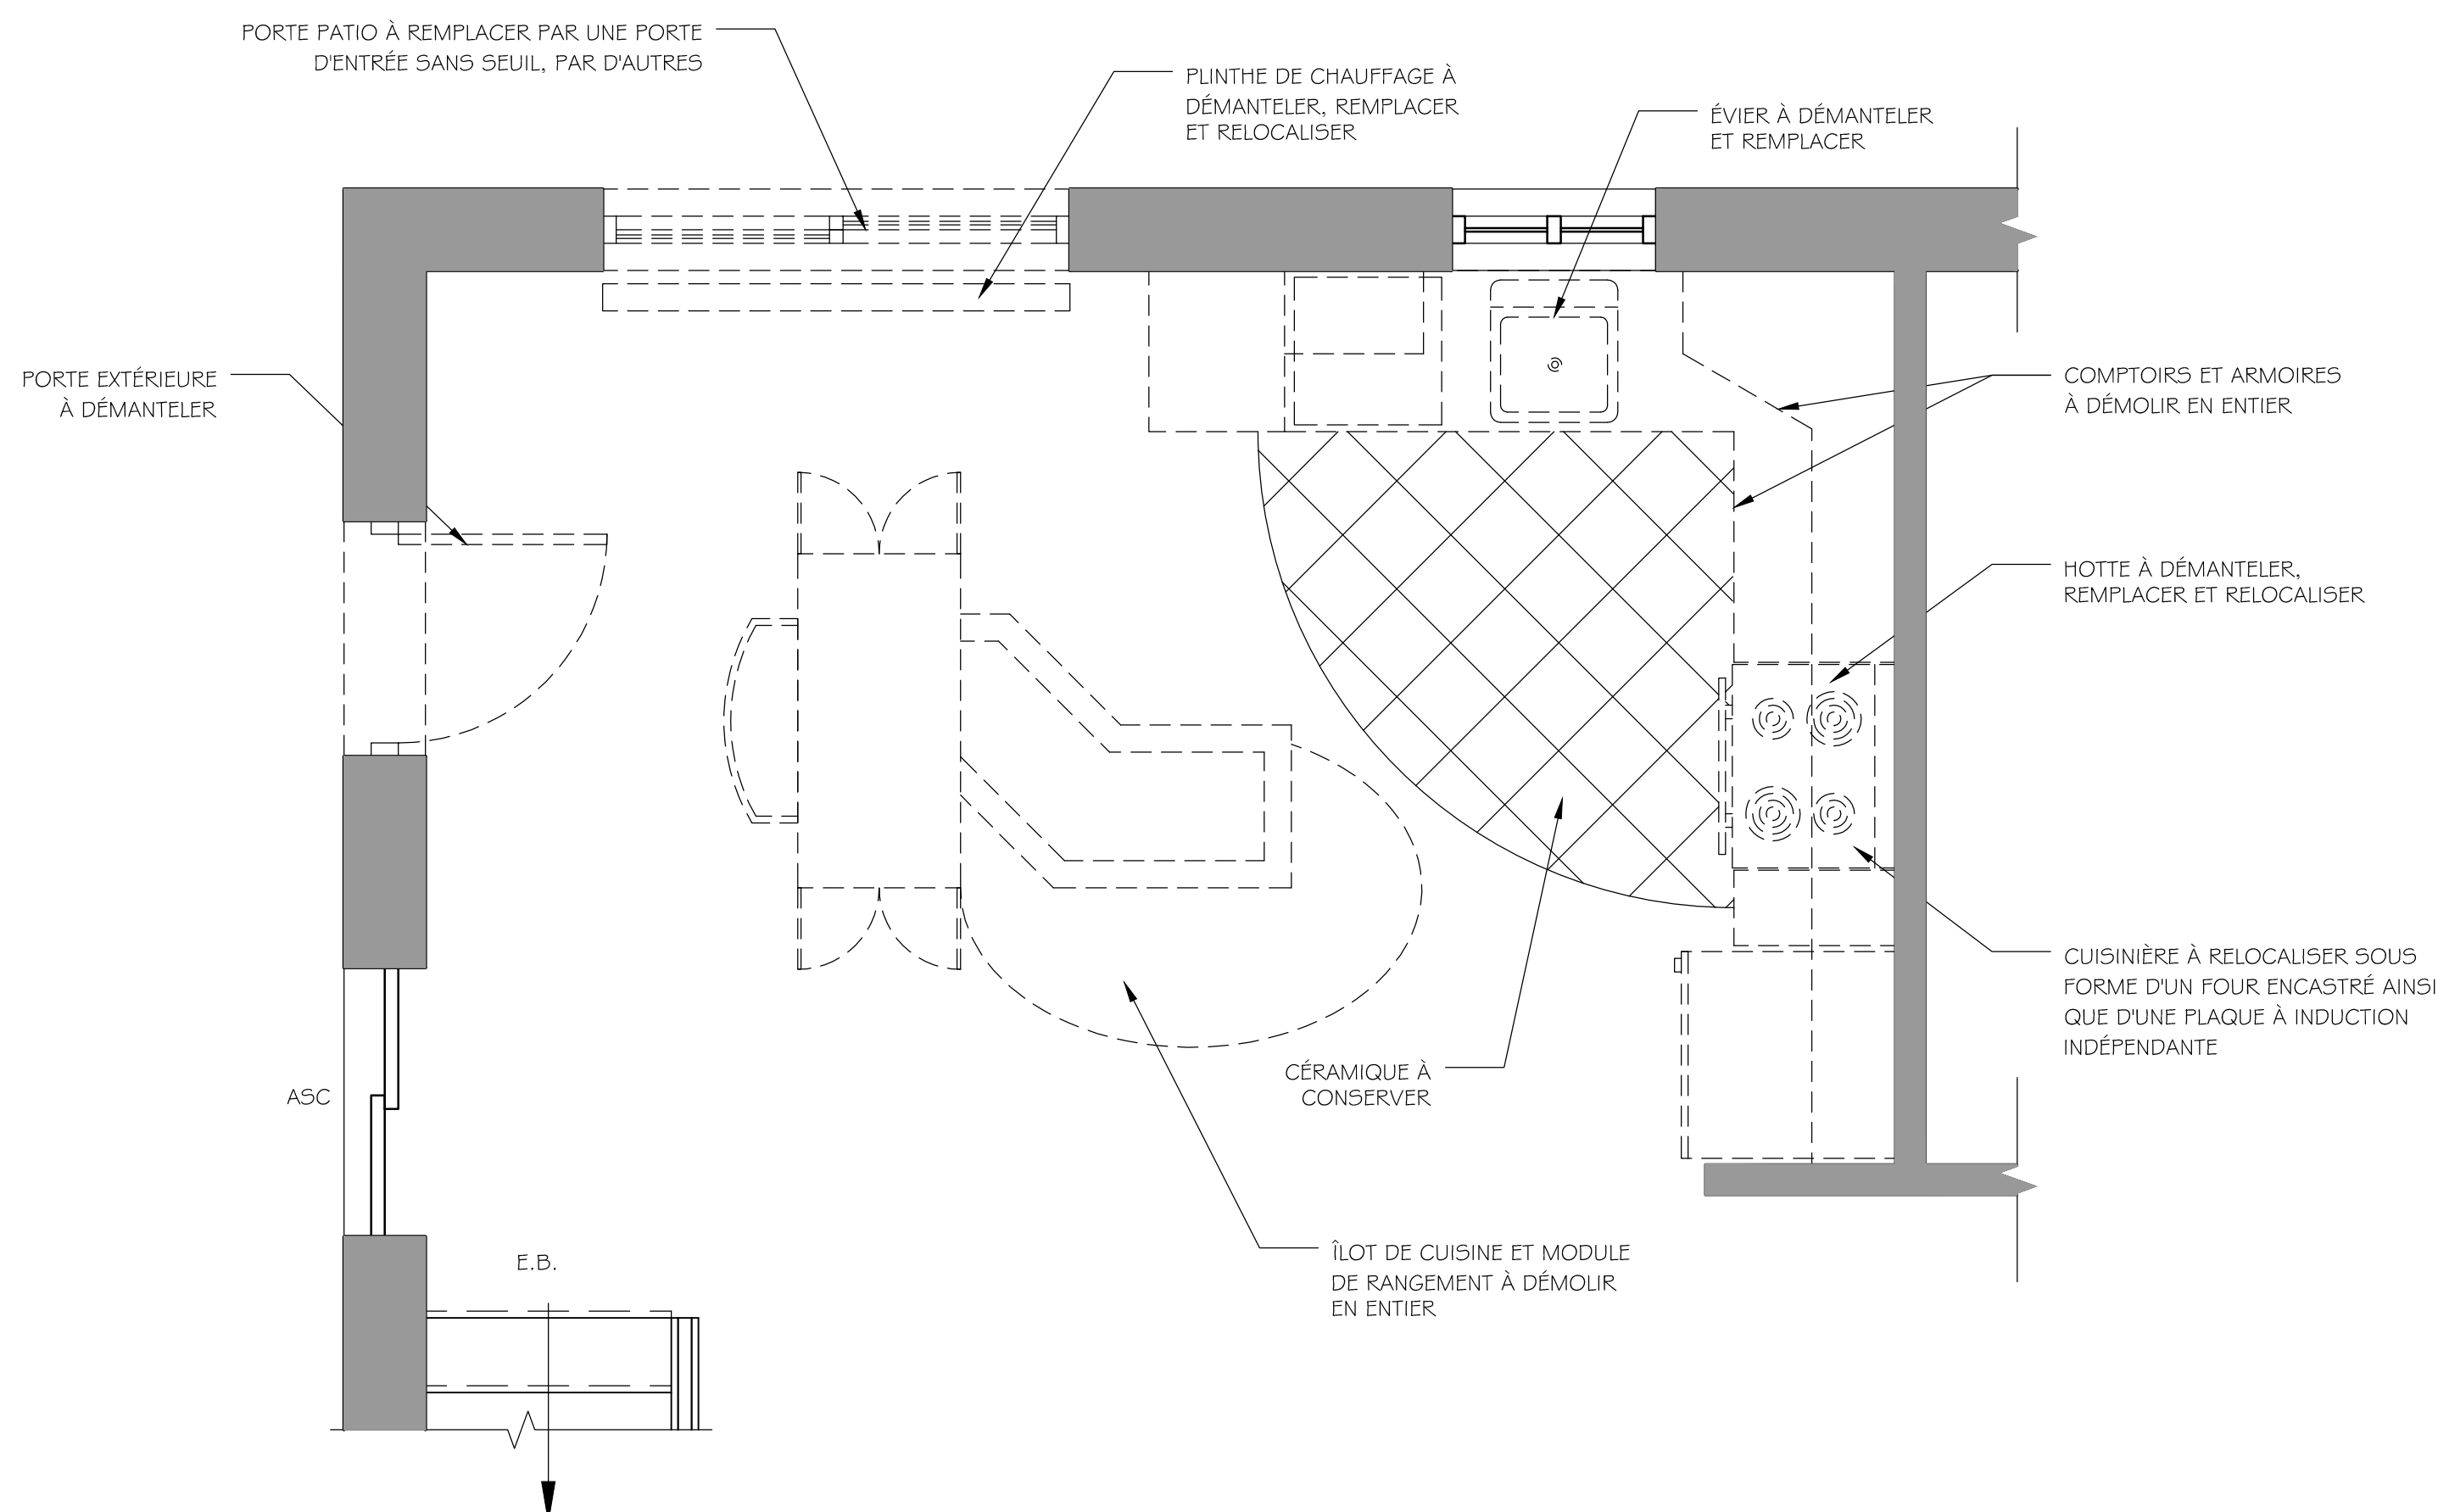

2 PLAN DE DÉMOLITION  
ÉCHELLE 1/2" = 1'-0"

LÉGENDE :

CONVECTEUR  
COMPAGNIE: CONVECTAIR  
MODÈLE: ALLEGRO II 26 C12  
COULEUR: BLANC  
19-1/4" X 26-3/4" X 4-3/4"  
ÉVIER DOUBLE ADA  
COMPAGNIE: ELKAY  
MODÈLE: GOURMET (LUSTERTONE)  
FINI: SATIN LUSTRÉ  
30-3/4" X 18-1/2" X 5-7/8"  
CHAUFFAGE COUP DE PIED  
COMPAGNIE: OUELLET  
MODÈLE: OCP100NL  
COULEUR: NOIR SEMI-LUSTRÉ  
21-3/4" X 4" X 10-1/8"  
FOUR MURAL ENCASTRÉ  
COMPAGNIE: GE APPLIANCES  
MODÈLE: JK3000SF55  
FINI: STAINLESS  
24-3/4" X 26-3/4" X 26-5/8"  
PLAQUE À INDUCTION  
COMPAGNIE: WHIRLPOOL  
MODÈLE: GOLD GC13061XB  
FINI: VITROCÉRAMIQUE NOIRE  
30-5/16" X 21-5/16" X 2-3/8"

A: NO. COUPE OU DÉTAIL  
B: NO. FEUILLE OU EXIGÉ  
C: NO. FEUILLE OU DESSINÉ

CLIENT:

FABIENNE TREMBLAY  
1615 FRÉDÉRIC-FORTIN  
LA BAIE

COURS:

SYSTÈMES INTÉRIEURS

TITRE:

SOLUTION PROPOSÉE


CONÇU PAR: J.M.S. DESSINÉ PAR: J.M.S.

VÉRIFIÉ PAR: STEVEN G. NO CONTRAT: 001

ÉCHELLE: 1/2" = 1'-0"

DATE: 16/12/2015

A-3  
A-7

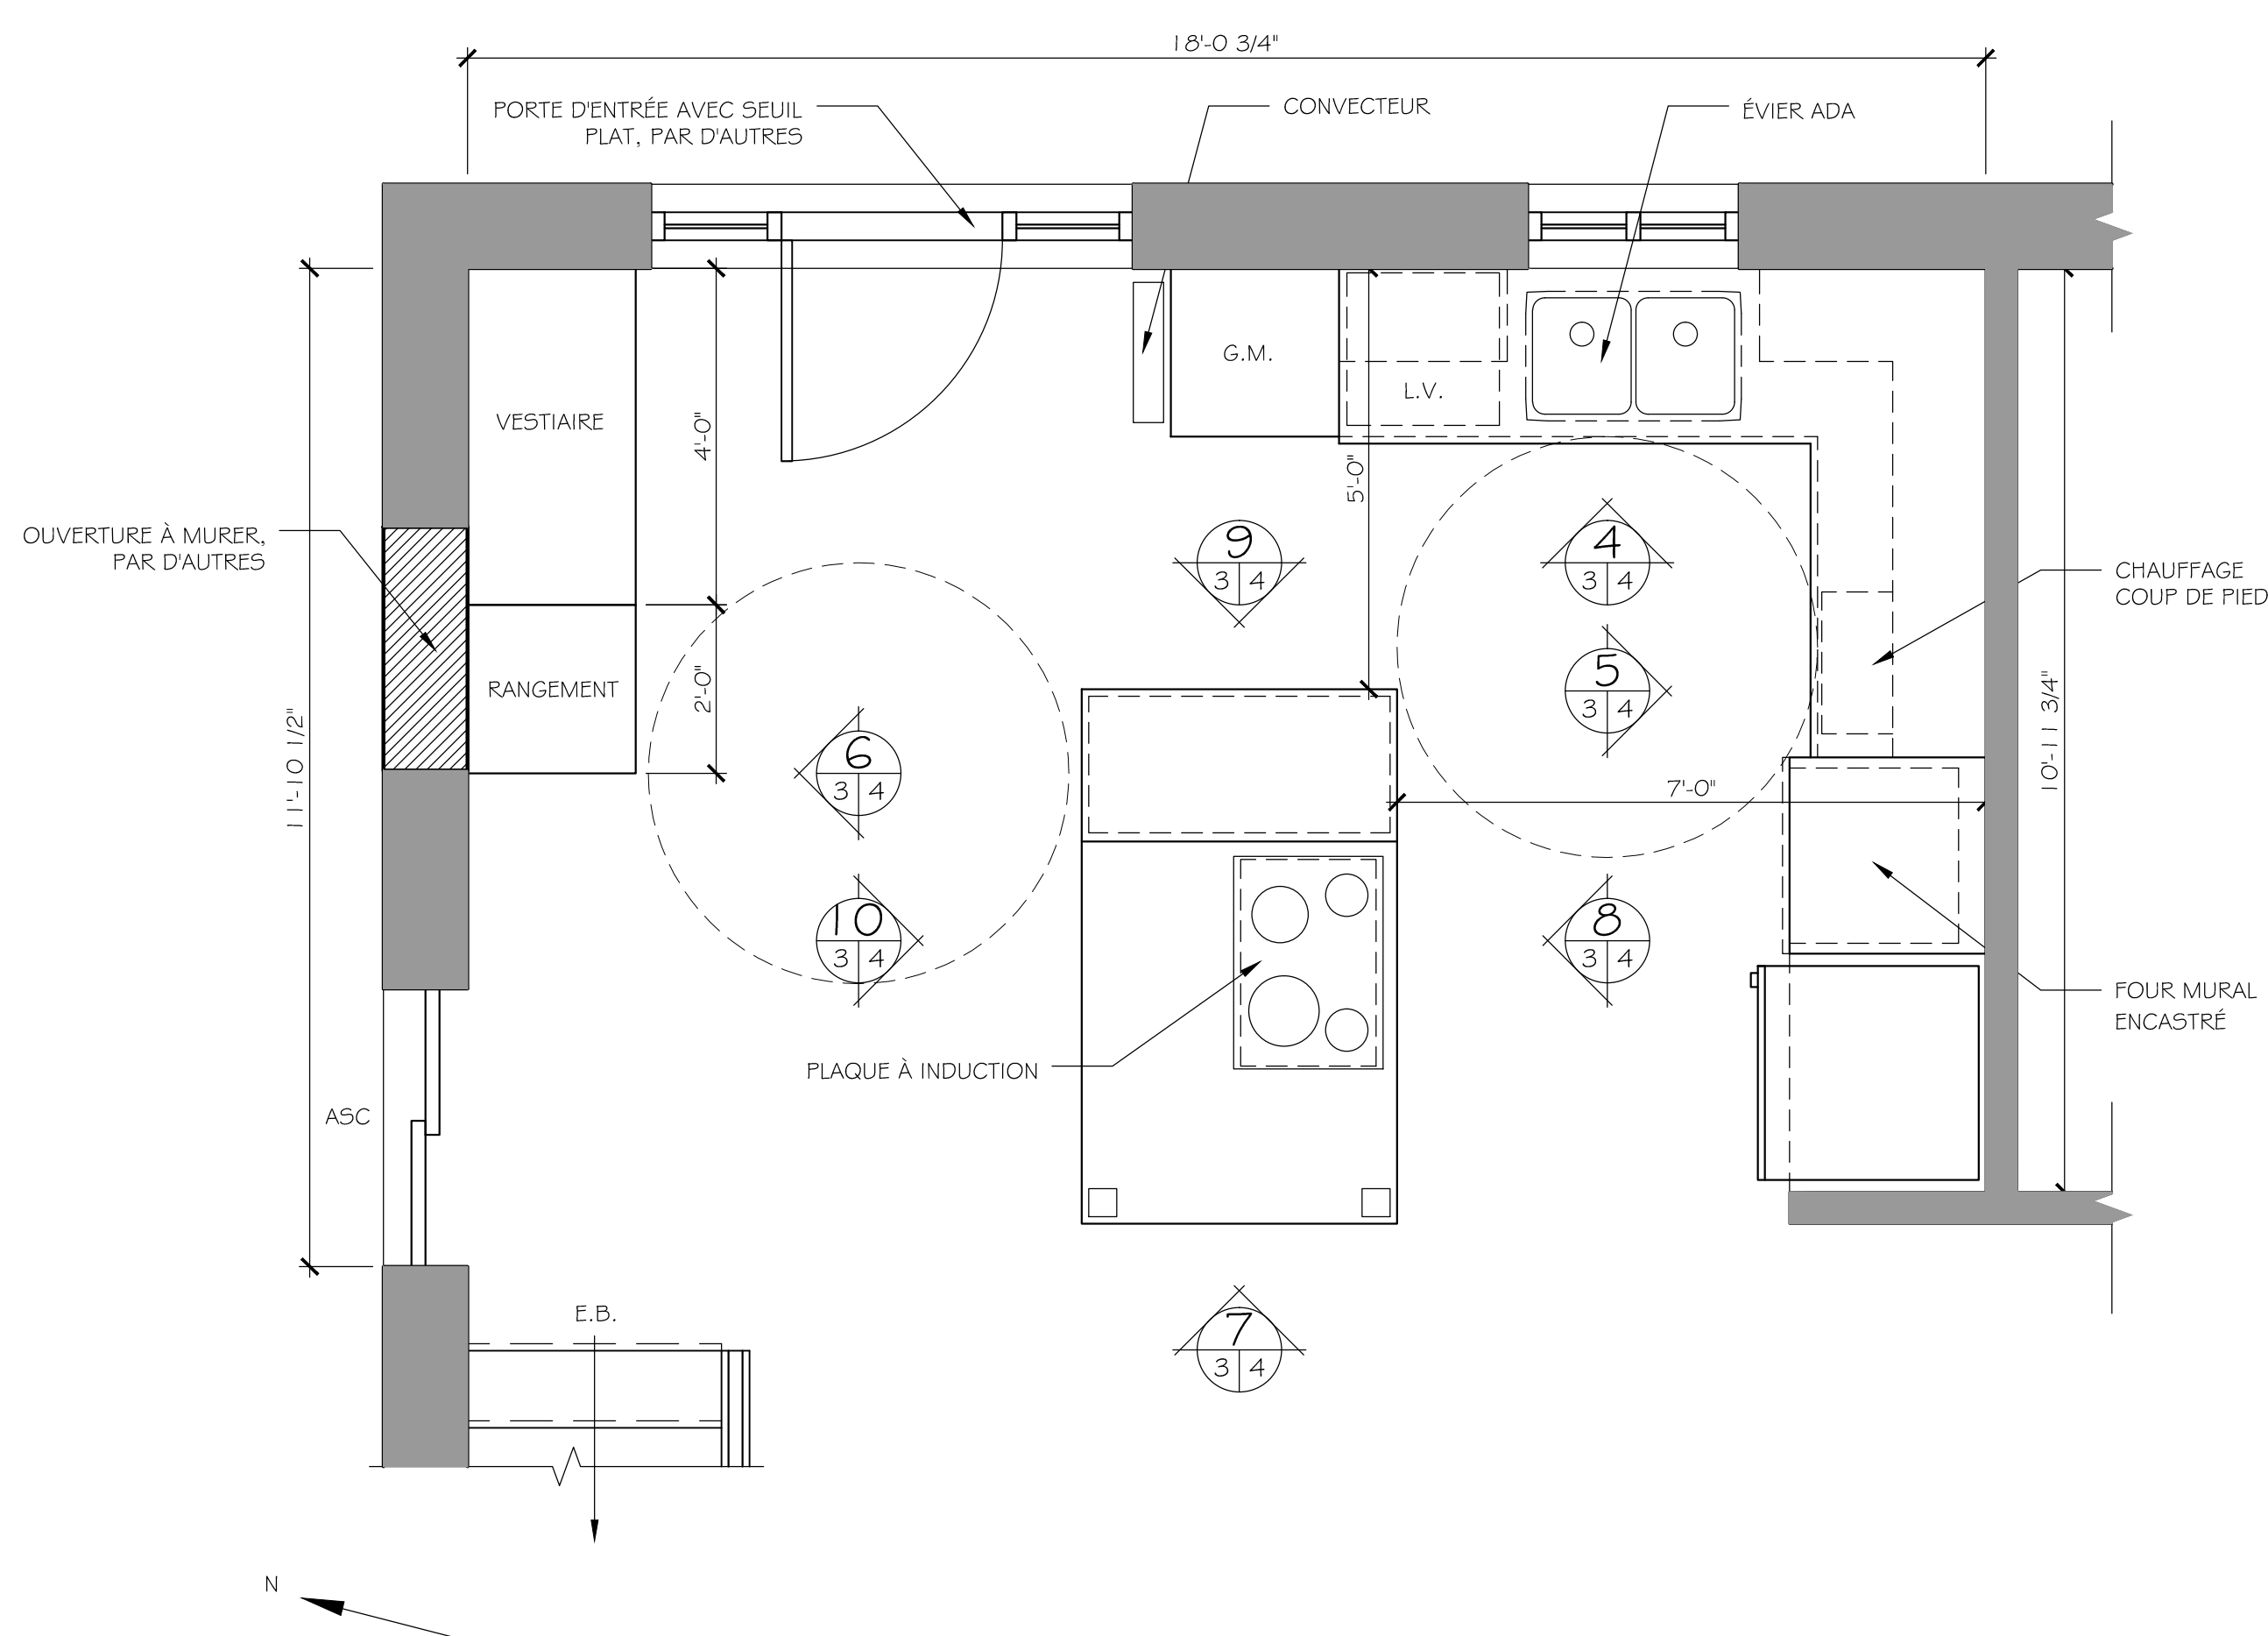

3 SOLUTION PROPOSÉE  
ÉCHELLE 1/2" = 1'-0"







