



© 2016 Google


© 2016 Google






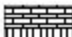



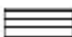


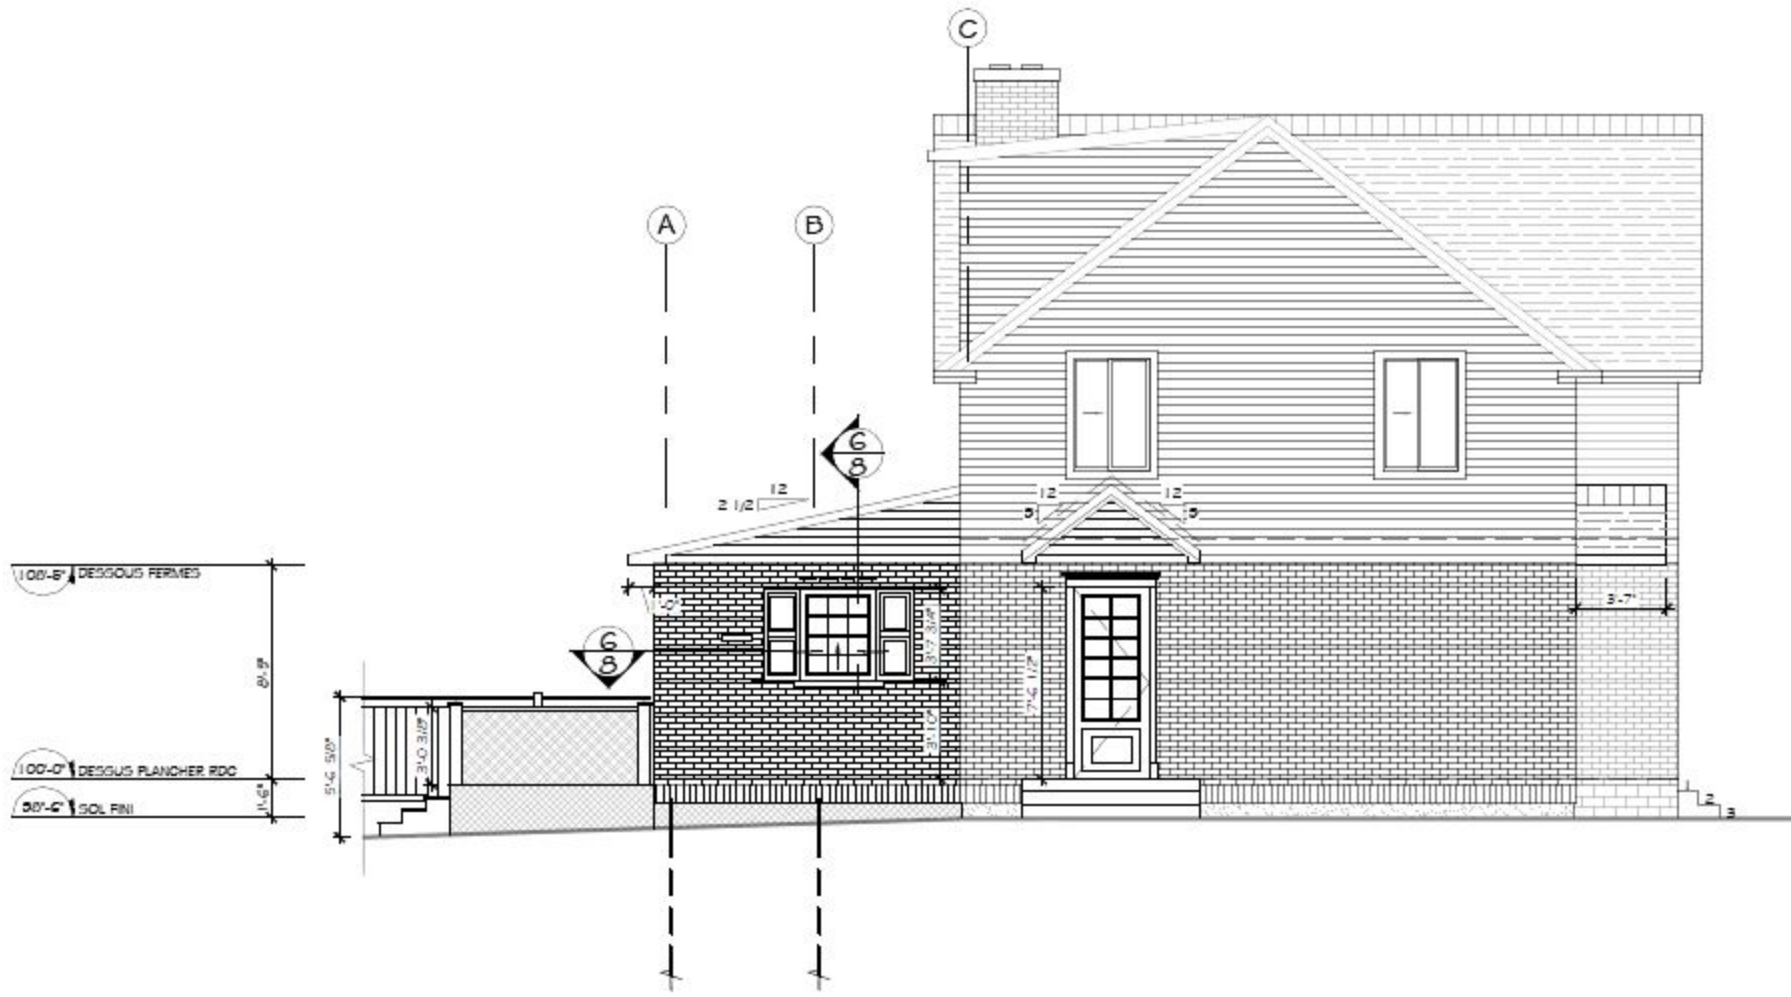



NOTES:  
 - TOUTES MESURES SONT IMPÉRIALES.  
 - NE PAS MESURER SUR LES PLANS



1  
3 ÉLÉVATION EST  
 ÉCHELLE 1/4" = 1'-0"

**LÉGENDE**

	BARDEAUX D'ASPHALTE EXISTANT		BRIQUE ROUGE CORDEROI - COLLECTION NORD DE HANSON 4 1/2" EN SOLDAT
	BARDEAUX D'ASPHALTE TRADITIONNELLE À TROIS PATTES MARATHON 26 DIKO		REVÊTEMENT EN VINYLE EXISTANT
	MUR EN BRIQUE EXISTANT		REVÊTEMENT DE VINYLE COLONIAL DOUBLE 4" COULEUR BLANC
	BRIQUE ROUGE CORDEROI - COLLECTION NORD DE HANSON 4 1/2"		GRILLE DE VENTILATION
			LUMINAIRE EXTÉRIEUR
			COMPTEUR HYDROQUÉBÉC

A: NUMÉRO DU DESSIN  
 B: FEUILLE RÉFÉRENCE

NOM DU PROJET:  
**AGRANDISSEMENT  
 2857 RUE CASTEL  
 JONQUIÈRE, QC**

CLIENT:  
**SUZANNE LAROUCHE**

DESSIN:  
**ÉLÉVATION**

DESSINÉE PAR:  
 ARLETTE ANDRADE

ÉCHELLE:  
 1/4" = 1'-0"

DATE:  
 2016/04/21

PAGE:

4

10








NOTES:

- TOUTES LES MESURES SONT IMPÉRIALES.
- NE PAS MESURER SUR LES PLANS

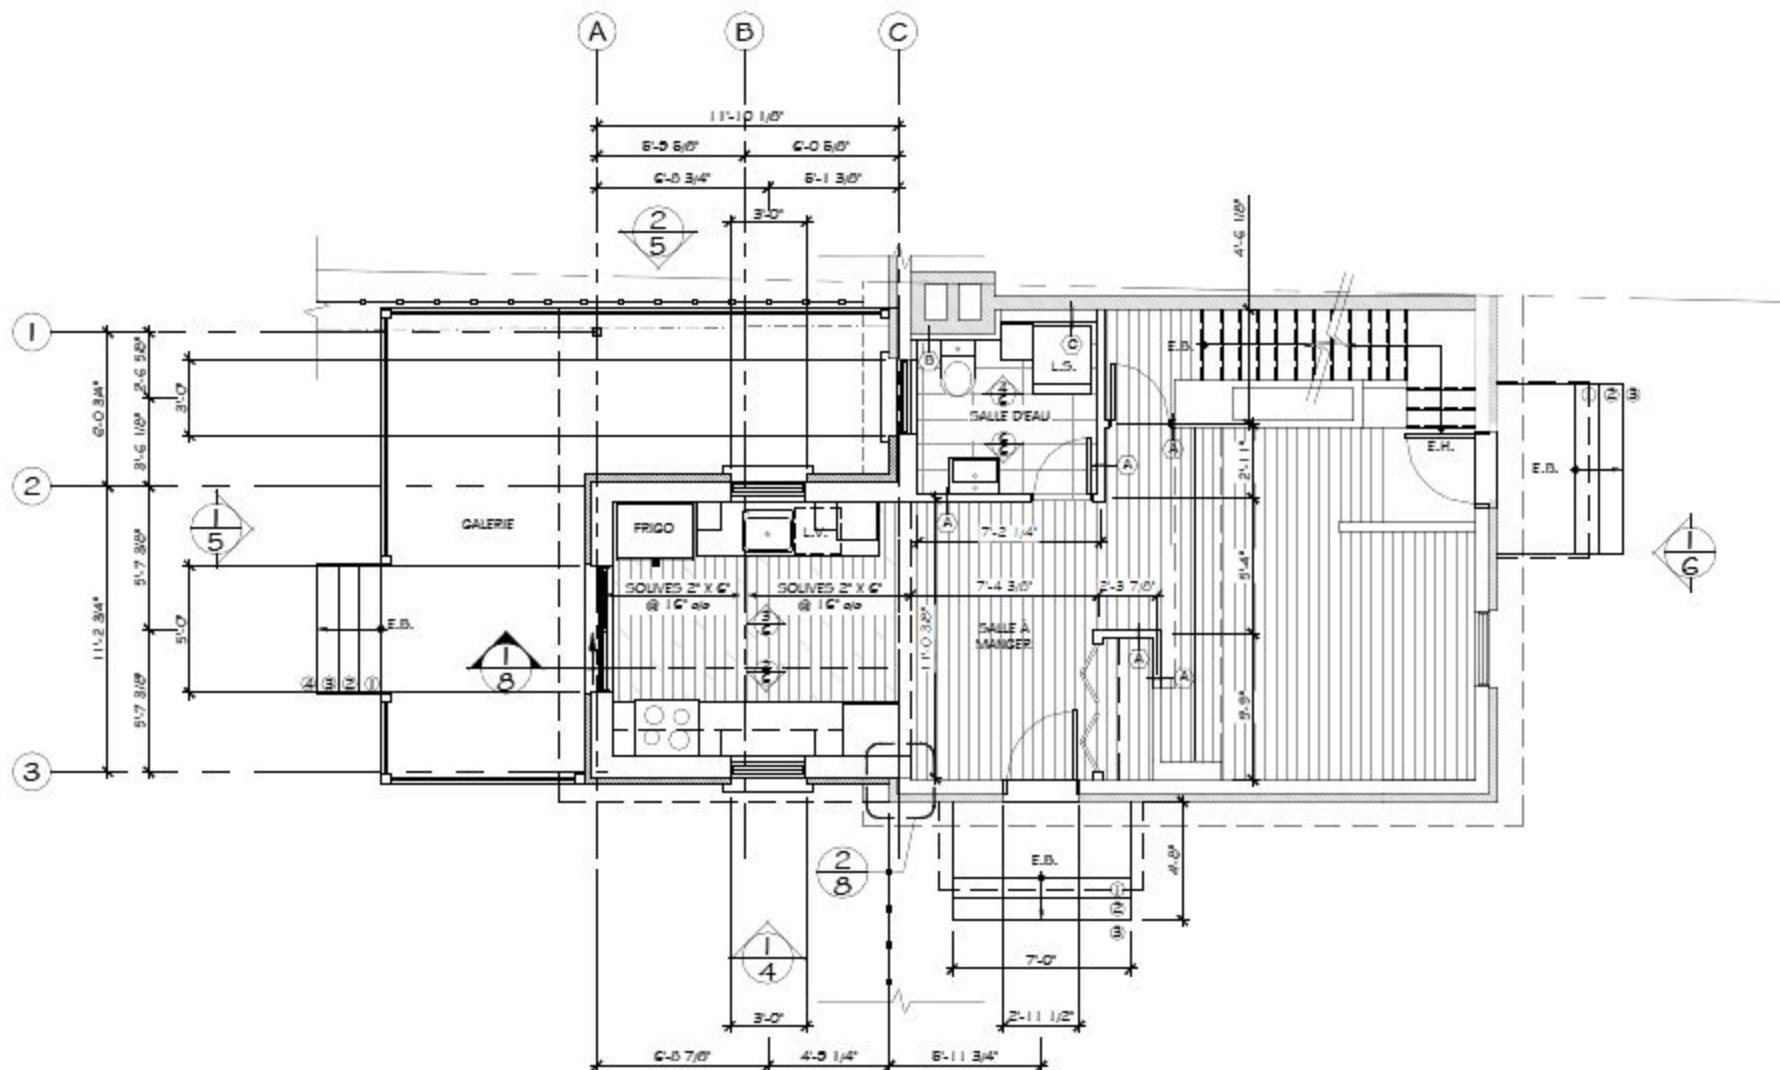

3 VUE EN PLAN  
ÉCHELLE 1/4" = 1' - 0"

LÉGENDE

- MUR EN BRIQUE EXISTANT
- MUR EN BRIQUE AGRANDISSEMENT

CÉRAMIQUE GENOVA, COLLECTION HARMONY, COULEUR GALÉNA DE CERATEC.

PLANCHER D'INGÉNIEURIE CHÔNE BLANC, BARCELONA, SEMI HUILÉ DE PREVERDO.

PLANCHER ENORCELAINE AUDA PAR VALLELUNGA DE LA COLLECTION MAESTRO DE CERATEC

NOTES

SAUF INDICATION CONTRAIRE TOUTES LES PORTES SONT À 2" DU MUR ADJACENT

A: NUMÉRO DU DESIGN  
B: FEUILLE RÉFÉRENCE

NOM DU PROJET:

AGRANDISSEMENT  
2857 RUE CASTEL  
JONQUIÈRE, QC

CLIENT:

SUZANNE LAROUCHE

DESIGN:

VUE EN PLAN

DESIGNÉE PAR:

ARLETTE ANDRADE

ÉCHELLE:  
1/4" = 1' - 0"

DATE:  
2016/04/21

PAGE:  
10

3

