



NOTES:
1- NE PAS MESURER SUR LES PLANS.
2- LA HAUTEUR DU PLAFOND DE L'AGRANDISSEMENT EST À UN NIVEAU DE 9'-9".
3- LA HAUTEUR DU DESSOUS DES POUTRES DÉCORATIVES EST À UN NIVEAU DE 9'-0 3/4".
4- LES FINIS DOIVENT S'AGENCER À CEUX DE L'EXISTANT.
5- LES DIMENSION DE LA GALERIE EXISTANTE SONT À RETRAVAILLER SELON LA NOUVELLE GALERIE.

LÉGENDE	
	RENOI À UNE COUPE
	RENOI À UNE ÉLEVATION
	RENOI À UN DÉTAIL
	LE CHIFFRE DANS CE SYMBOLE INDIQUE LE TYPE DE CLOISON. (VOIR P.XXX POUR LES CLOISONS)
	LE CHIFFRE DANS CE SYMBOLE INDIQUE LA LARGEUR DE LA PORTE.
	NOUVELLE PORTE
	PORTE EXISTANTE

CLIENT(S):

Mme SOPHIE TREMBLAY
M. LUC TACHÉ

2651 RUE MATHIAS, JONQUIÈRE, QC
TÉLÉPHONE PRINCIPAL: 418-699-7293
CELL. : 418-944-2449

PROJET:

AGRANDISSEMENT RÉSIDENCE

DESSIN(S):

VUE EN PLAN RDC

DESSINÉ ET CONÇU PAR:

JONATHAN GUILLETTE

NO. DOSSIER:

15-001

ÉCHELLE:


1/4"=1'-0"

A15

DATE (AA/MM/JJ):

22 AVRIL 2015

A22

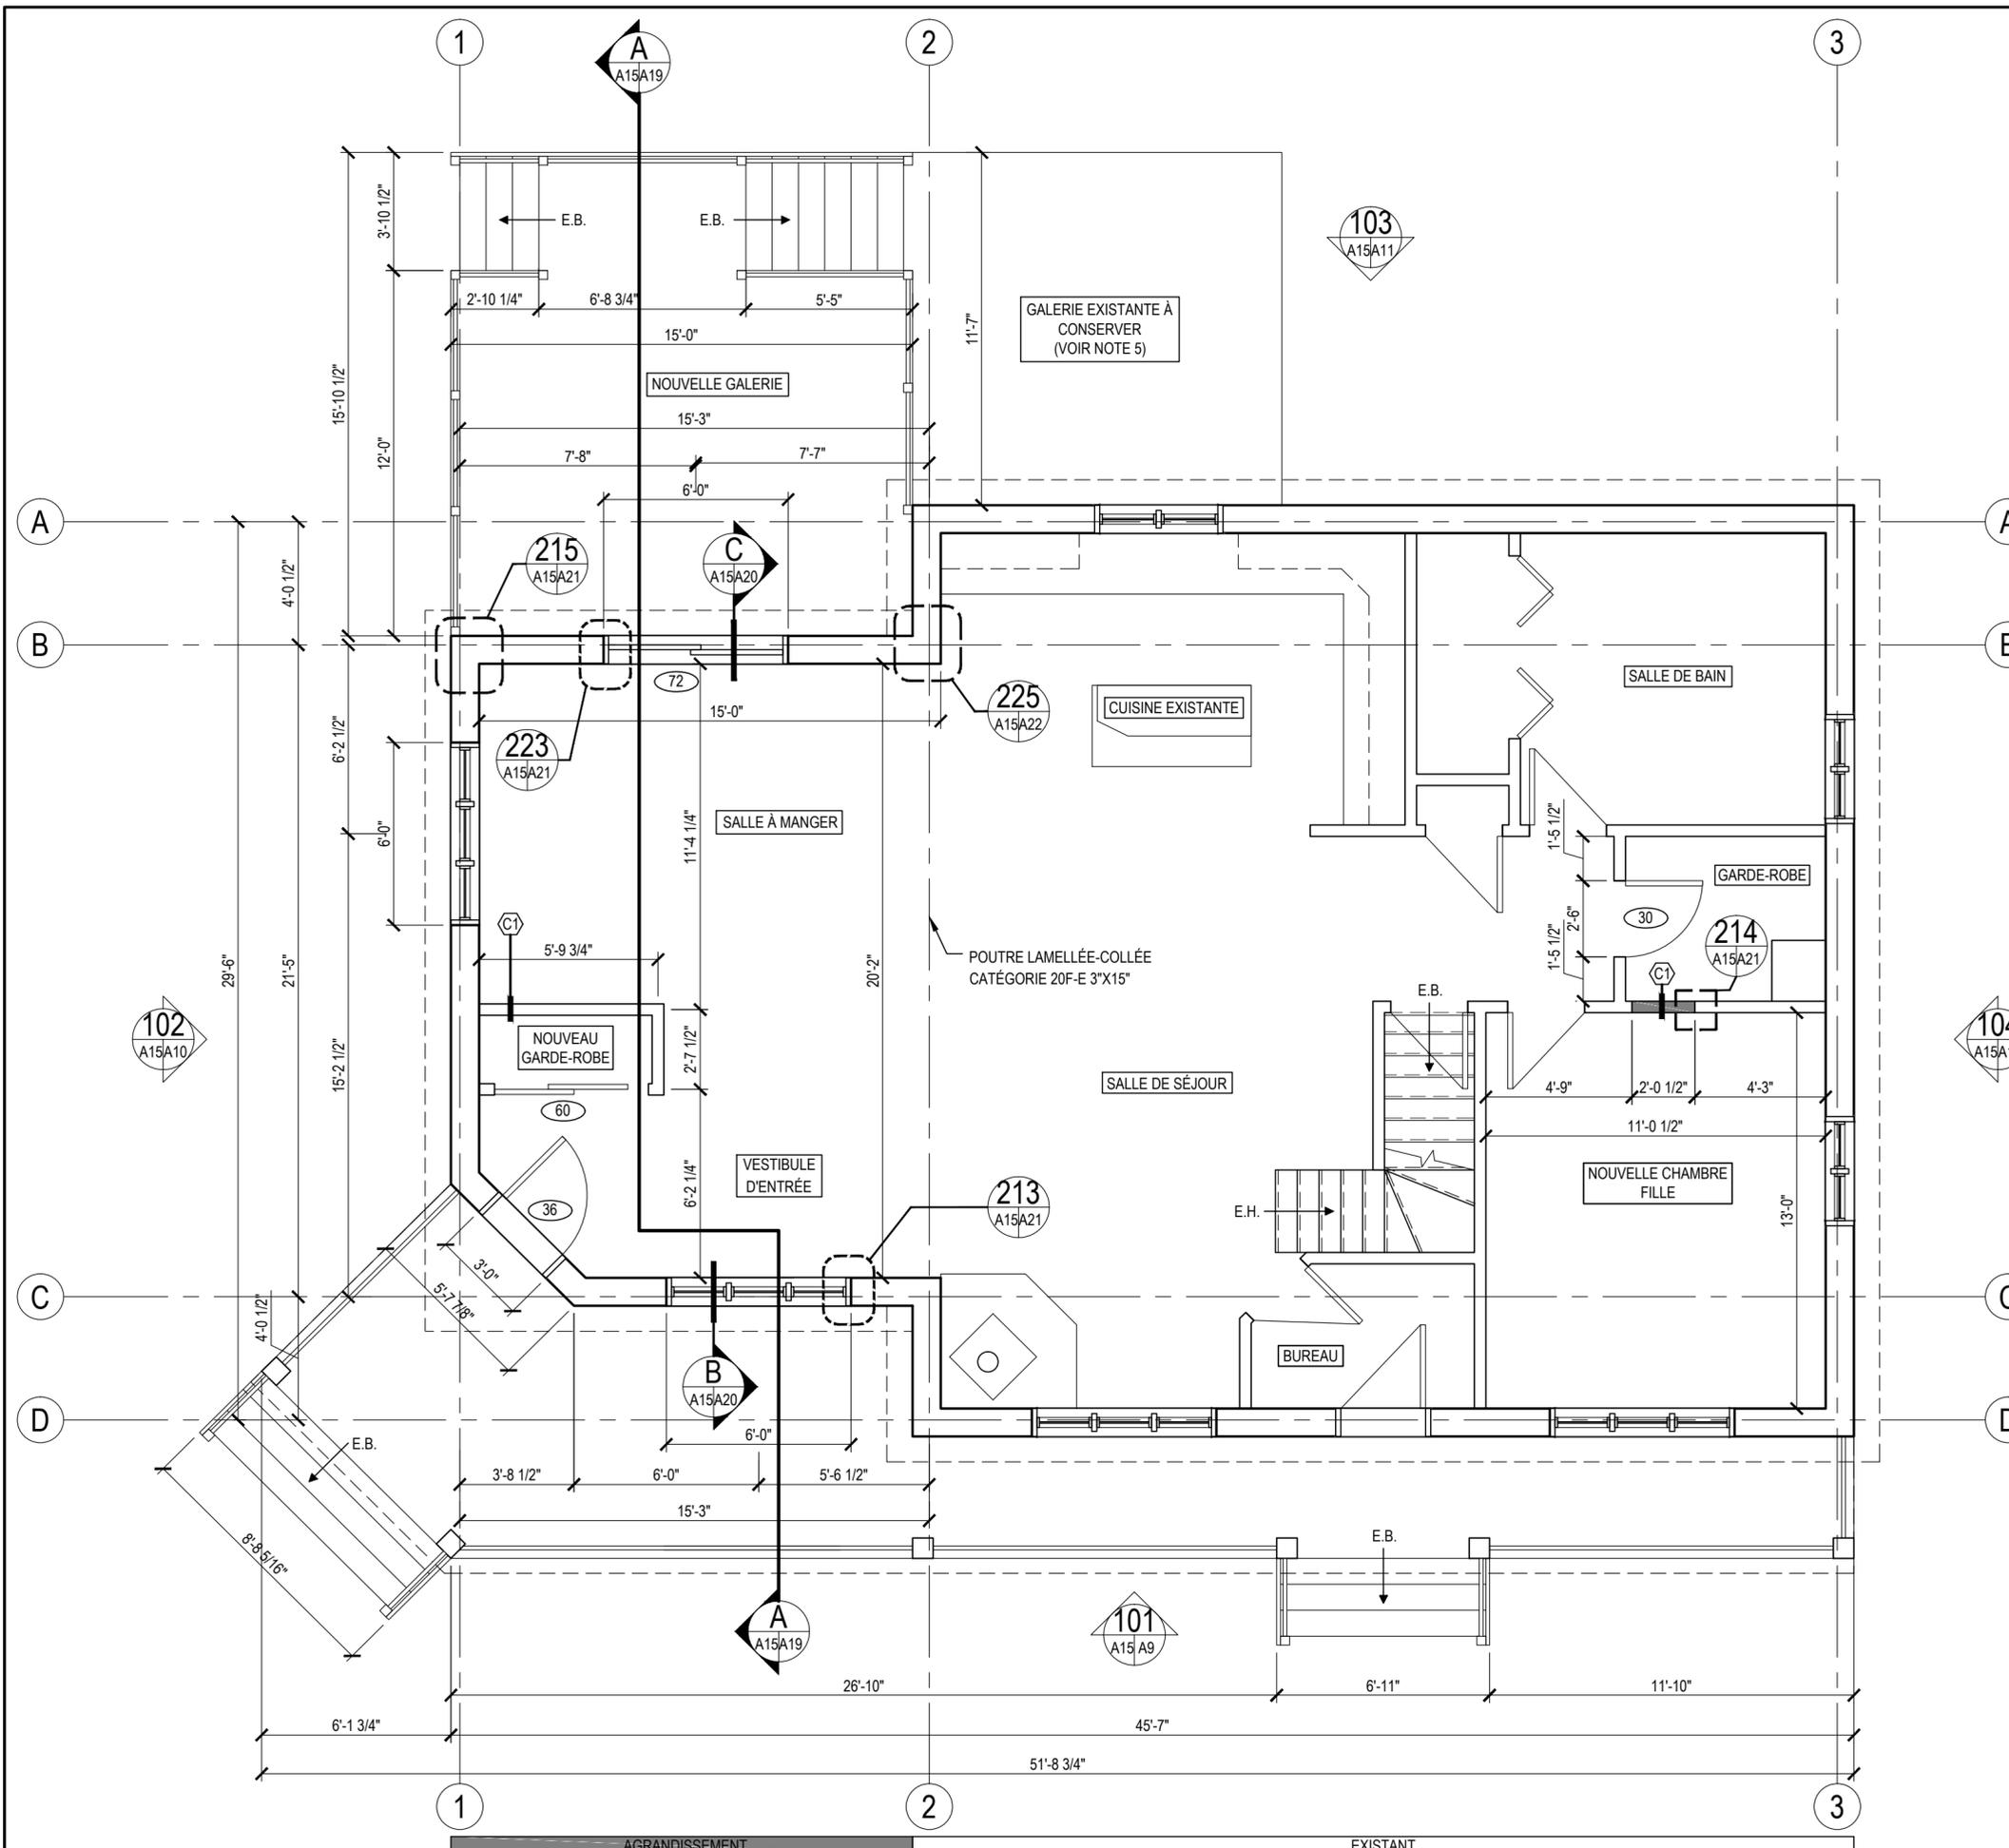


VUE EN PLAN RDC
ÉCHELLE : 1/4" = 1'-0"

NOTES:

- 1- NE PAS MESURER SUR LES PLANS.
- 2- LA HAUTEUR DU PLAFOND DE L'AGRANDISSEMENT EST À UN NIVEAU DE 9'-9".
- 3- LA HAUTEUR DU DESSOUS DES POUTRES DÉCORATIVES EST À UN NIVEAU DE 9'-0 3/4"
- 4- PRÉVOIR DES SOLINS POUR L'ENSEMBLE DES PORTES ET FENÊTRES.

LÉGENDE	
①	REVÊTEMENT EXTÉRIEUR «CANEXEL» MODÈLE CED'R VUE, COULEUR SIERRA.
②	PIERRE «CULTURED STONE» MODÈLE LIMESTONE, COULEUR SUEDE.
③	REVÊTEMENT EN TÔLE D'ACIER «DUCHESNE» MODÈLE AUTHENTIK, COULEUR BRUN CAFÉ.
④	GALERIE ET GARDE-CORPS EN BOIS TRAITÉ
⑤	COLONNE EN BOIS MASSIF FAIT SUR MESURE PAR UN MENUISIER.

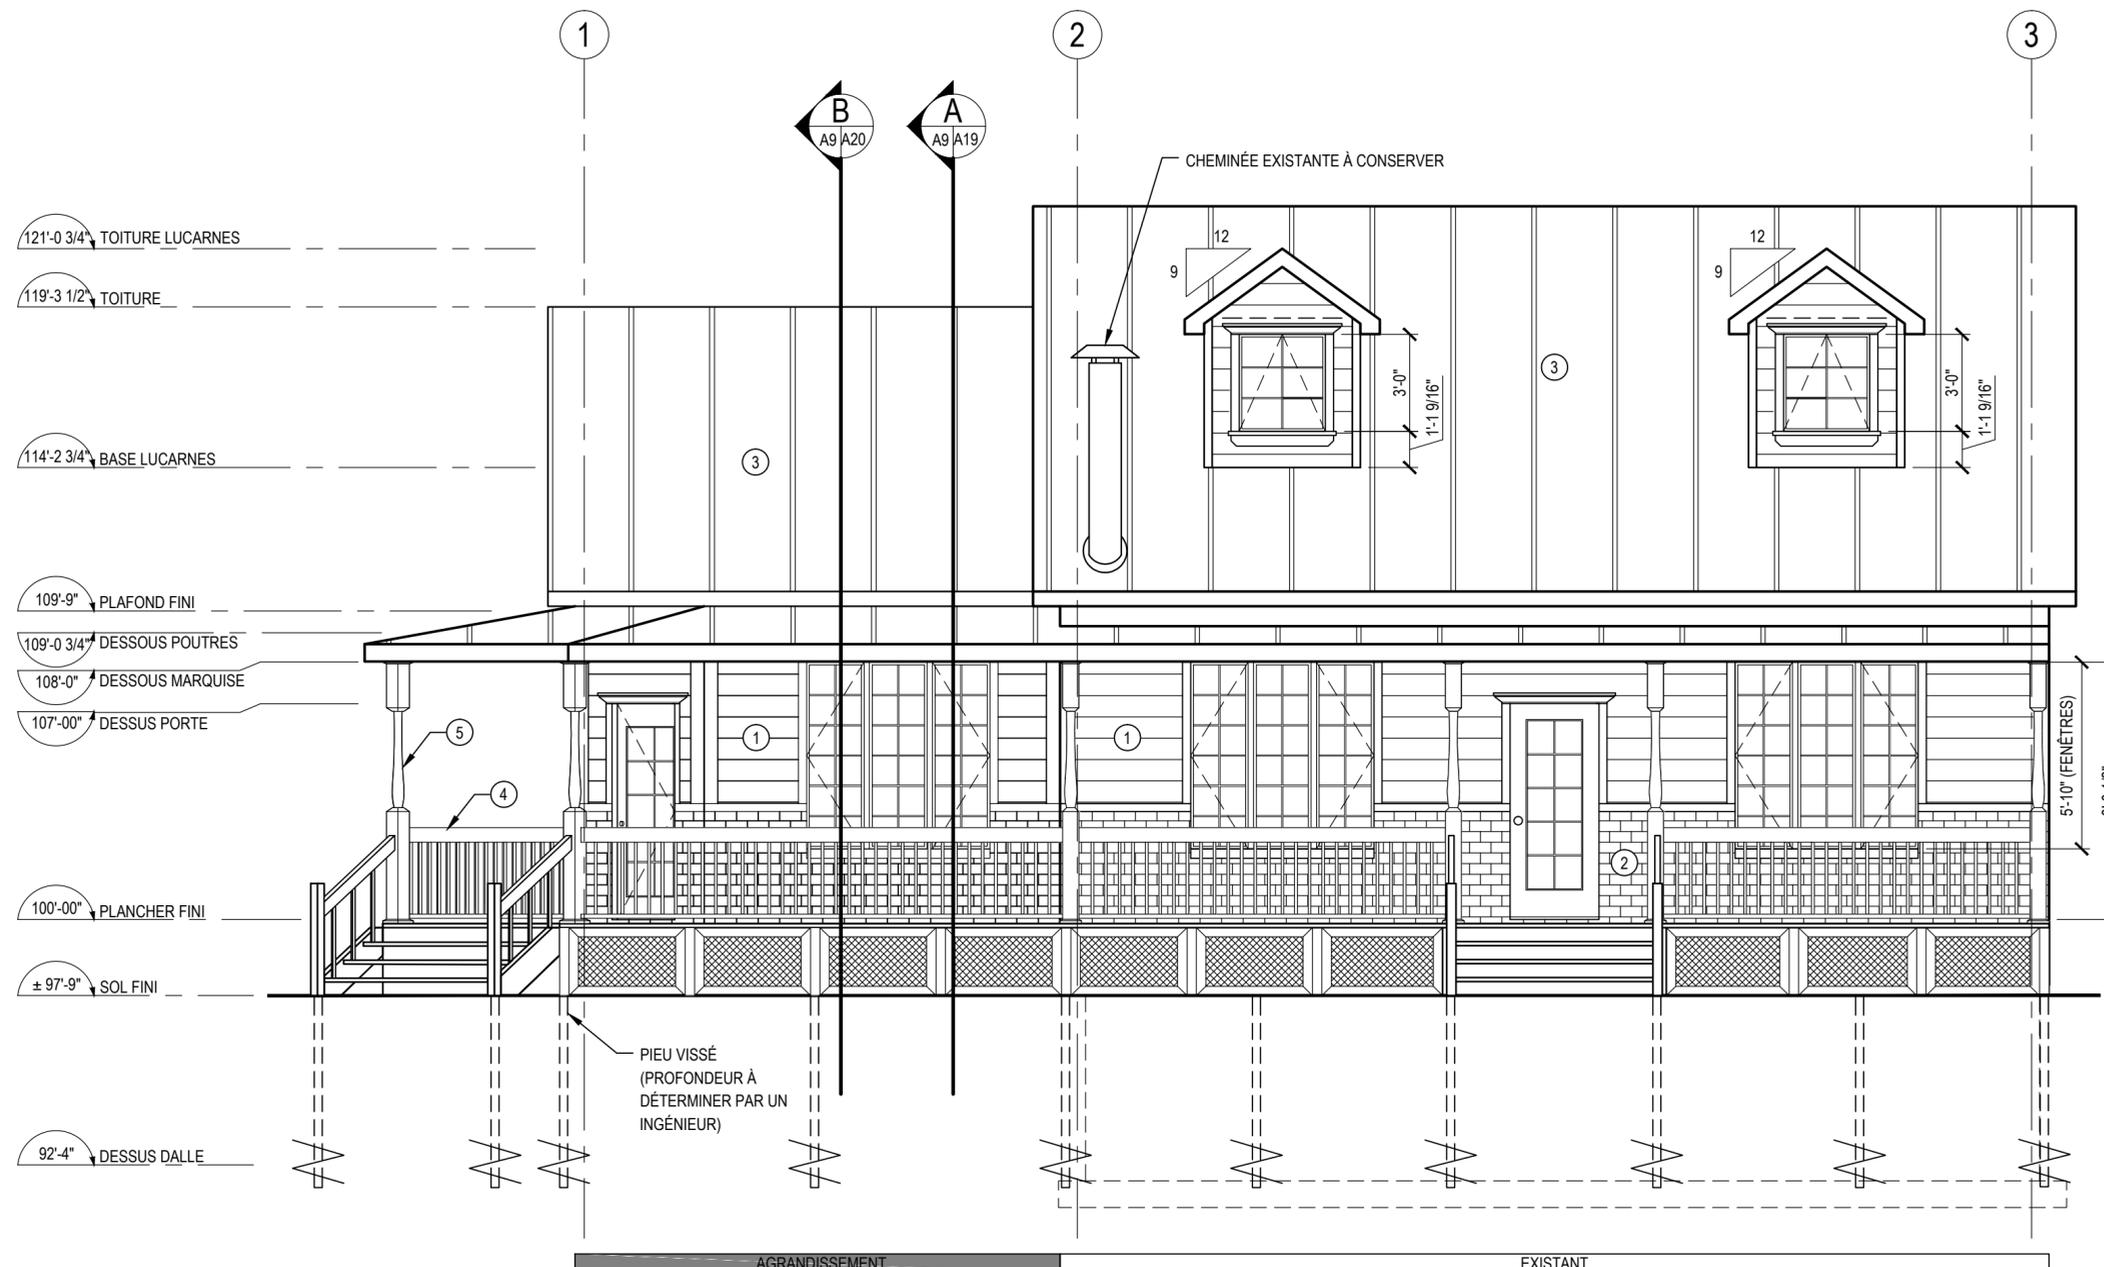

CLIENT(S):

Mme SOPHIE TREMBLAY
M. LUC TACHÉ

2651 RUE MATHIAS, JONQUIÈRE, QC
TÉLÉPHONE PRINCIPAL: 418-699-7293
CELL. : 418-944-2449

PROJET:

AGRANDISSEMENT RÉSIDENCE

DESSIN(S):

ÉLÉVATION AVANT

DESSINÉ ET CONÇU PAR:

JONATHAN GUILLEMETTE

NO. DOSSIER:

15-001

ÉCHELLE:

1/4"=1'-0"

A9

DATE (AA/MM/JJ):

22 AVRIL 2015

A22

101 ÉLÉVATION AVANT
A9 A15 ÉCHELLE : 1/4" = 1'-0"

