

3 VUE EN PLAN SALLE DE BAIN
ÉCHELLE 1/4" = 1'-0"

LÉGENDE

- CLOISONS EXISTANTES
- NOUVELLES CLOISONS

LISTE DES APPAREILS ET ÉQUIPEMENTS

- ① BAIGNOIRE AUTOPORTANTE "BAIN LONDON 3060" # LON3060F1, CIE PRODUITS NEPTUNE, 58 7/8" X 29 5/8", FINI ACRYLIQUE BLANC
- ② ROBINETTERIE POUR BAIGNOIRE "NISSIMA" # WCS1, CIE TENZO, FINI INOX BROSSÉ
- ③ COLONNE DE DOUCHE # TZST-06.1, CIE TENZO, FINI INOX BROSSÉ, 38 1/2" DE HAUTEUR
- ④ DOUCHE EN CÉRAMIQUE FAIT SUR MESURE 3'-0" X 5'-0" AVEC SEUIL DE 2" D'ÉPAISSEUR PAR 2" DE HAUTEUR
- ⑤ ROBINET DE LAVABO "STAR", CIE ROBINETTERIE ROYAL, FINI CHROME
- ⑥ LAVABO SUR COMPTOIR "ZEN 25R", CIE PRODUITS NEPTUNE, 17" X 25", FINI POLYMÈRE BLANC, OPTION 2" D'ÉPAIS
- ⑦ TOILETTE DOUBLE CHASSE "STUDIO", #2794 204, CIE AMERICAN STANDARD, 30 1/4" X 15 3/4" X 30 7/8", FINI BLANC
- ⑧ LAVEUSE ET SÉCHEUSE À DÉTERMINER PAR LE CLIENT
- ⑨ VENTILATEUR EXTRACTEUR DE SALLE DE BAIN AVEC LUMIÈRE, COMPAGNIE STELPRO, SÉRIE 1, MODÈLE # BFSQLF 110-070, COULEUR BLANC
- ⑩ CROCHET À PEIGNOIR, COLLECTION GRAMERCY #NB1060435, CIE RICHELIEU, FINI CHROME
- ⑪ BARRE À SERVIETTE, COLLECTION GRAMERCY #NB1062443, CIE RICHELIEU, LONGUEUR 1'-11", FINI CHROME
- ⑫ ANNEAU À SERVIETTE, COLLECTION GRAMERCY #NB1060643, CIE RICHELIEU, LONGUEUR 8", FINI CHROME
- ⑬ PORTE-PAPIER HYGIÉNIQUE, COLLECTION GRAMERCY #NB1060143, CIE RICHELIEU, LONGUEUR 6", FINI CHROME
- ⑭ TRINGLE RONDE, #1215608140, CIE RICHELIEU, LONGUEUR 4'-8", FINI CHROME, FIXÉ AVEC SUPPORT ROND OUVERT DE 1-5/16" À GOUJON, #2215601140, FINI CHROME
- ⑮ COULISSES DE TYPE EURO AUTO-FERMANTES À MONTAGE PAR LE BAS # 999GW12B, FINI BLANC, 20" DE LONGUEUR, COMPAGNIE RICHELIEU
- ⑯ COULISSES DE TYPE EURO AUTO-FERMANTES À MONTAGE PAR LE BAS # 999GW12B, FINI BLANC, 12" DE LONGUEUR, COMPAGNIE RICHELIEU
- ⑰ PORTE EN BOIS ET VITRE # 805H, 30" X 80", CIE MILETTE, COULEUR AU CHOIX DU CLIENT

NOTES GÉNÉRALES DES FINIS

-TOUTES LES MOULURES, LES CADRAGES DE PORTES ET LES PORTES SERONT PEINTS AVEC LA PEINTURE #PPG 1001-1, DELICATE WHITE, FINI SATINÉ

LISTE DES FINIS

- ① PEINTURE GRISE DE MARQUE PPG, "FLAGSTONE" # PPG 1001-4, FINI SATINÉ
- ② PEINTURE BLANCHE DE MARQUE PPG, "DELICATE WHITE" # PPG 1001-1, FINI SATINÉ
- ③ DESSUS DE COMPTOIR EN STRATIFIÉ, # P-999-CA, COULEUR ÉTAI, COMPAGNIE ARBORITE
- ④ PANNEAUX D'ARMOIRES EN STRATIFIÉ, # CE5 S-550 SR (FINI STRUCTURÉ), COULEUR BLANC ÉLÉGANT, COMPAGNIE ARBORITE
- ⑤ ARMOIRES EN STRATIFIÉ, # S-550 CA (FINI CACHÉMIRE), COULEUR BLANC ÉLÉGANT, COMPAGNIE ARBORITE
- ⑥ CÉRAMIQUE DE PLANCHER ET DE DOUCHE, COMPAGNIE CÉRAMIQUE ROYAL, COLLECTION PIETRA LUNI, COULEUR NERO, 12" X 24"
- ⑦ CÉRAMIQUE POUR DOSSERET, COMPAGNIE CÉRATEC, COLLECTION HARMONY, "BRIO PAR LIFESTYLE", COULEUR SUPER BLANC, 11" X 12"
- ⑧ CÉRAMIQUE POUR DOUCHE, COMPAGNIE PAVIGRES, "COLLECTION SOHO PAR PASHA", COULEUR GRIS BRILLANT, 4" X 16"
- ⑨ STRATIFIÉ # S-434-CA (FINI CACHÉMIRE), COULEUR CHARBON DE BOIS, COMPAGNIE ARBORITE



NOTES GÉNÉRALES

- NE PAS MESURER SUR LES PLANS.
- LES COTES ONT PRIORITÉS SUR LE DESSIN.
- VALIDER TOUTES LES MESURES AVANT DE DÉBUTER LES TRAVAUX.
- L'ENTREPRENEUR EST RESPONSABLE DE LA COORDINATION AVEC LES SOUS-TRAITANTS.
- LA PERSONNE RESPONSABLE DU PROJET DEVRA OBTENIR TOUS LES PERMIS NÉCESSAIRES AU BON FONCTIONNEMENT DU PROJET.
- INSTALLER TOUS LES MATÉRIAUX SELON LES INDICATIONS DU FABRICANT.
- COORDONNER LES DIMENSIONS SUR PLACE EN FONCTION DES ÉLECTROMÉNAGERS CHOISIS PAR LE CLIENT.
- PRÉVOIR L'INSTALLATION D'UN PLANCHER CHAUFFANT SUR TOUTE LA SUPERFICIE DE LA SALLE DE BAIN ET DE LA SALLE DE LAVAGE EXCLUANT LE WALK-IN

PROJET

RÉNOVATION DE SALLE DE BAIN
Mme ROY ET M. BLACKBURN

TITRE

VUE EN PLAN SALLE DE BAIN

DESSINÉ PAR

BARBARA MALTAIS

ÉCHELLE

1/4" = 1'-0"

DATE (AA/MM/JJ)

2016-12-07

5

9



- NOTES GÉNÉRALES**
- NE PAS MESURER SUR LES PLANS.
 - LES COTES ONT PRIORITÉS SUR LE DESSIN.
 - VALIDER TOUTES LES MESURES AVANT DE DÉBUTER LES TRAVAUX.
 - L'ENTREPRENEUR EST RESPONSABLE DE LA COORDINATION AVEC LES SOUS-TRAITANTS.
 - LA PERSONNE RESPONSABLE DU PROJET DEVRA OBTENIR TOUS LES PERMIS NÉCESSAIRES AU BON FONCTIONNEMENT DU PROJET.
 - INSTALLER TOUS LES MATÉRIAUX SELON LES INDICATIONS DU FABRICANT.
 - COORDONNER LES DIMENSIONS SUR PLACE EN FONCTION DES ÉLECTROMÉNAGERS CHOISIS PAR LE CLIENT.
 - PRÉVOIR L'INSTALLATION D'UN PLANCHER CHAUFFANT SUR TOUTE LA SUPERFICIE DE LA SALLE DE BAIN ET DE LA SALLE DE LAVAGE EXCLUANT LE WALK-IN

PROJET

RÉNOVATION DE SALLE DE BAIN
Mme ROY ET M. BLACKBURN


TITRE

ÉLÉVATION ET COUPES ARMOIRES

DESSINÉ PAR


BARBARA MALTAIS

ÉCHELLE	6
1/2" = 1'-0"	
DATE (AA/MM/JJ)	9
2016-12-07	

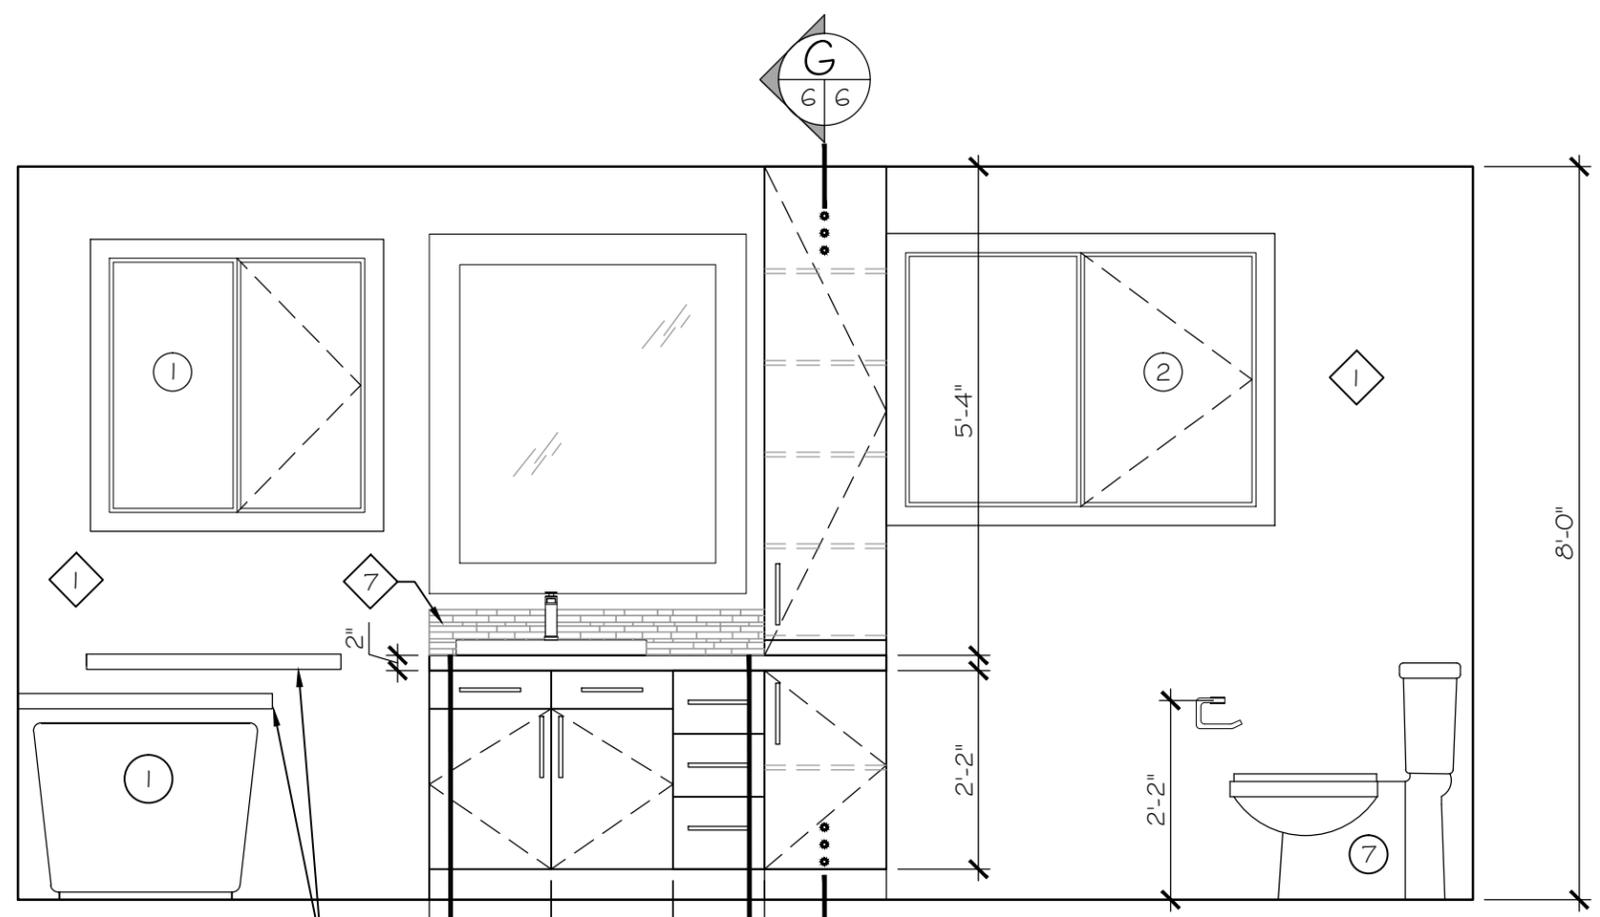


TABLETTES FAITES SUR MESURE 33" X 8" X 2", FINI #9, VOIR LÉGENDE DES FINIS


9 ÉLÉVATION A
ÉCHELLE 1/2" = 1'-0"

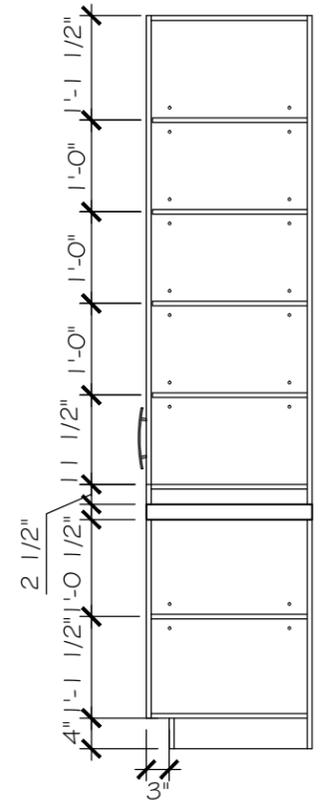


G COUPE G
ÉCHELLE 1/2" = 1'-0"

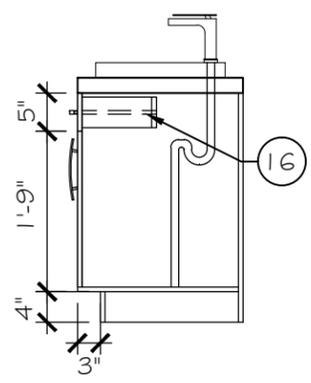


E COUPE E
ÉCHELLE 1/2" = 1'-0"

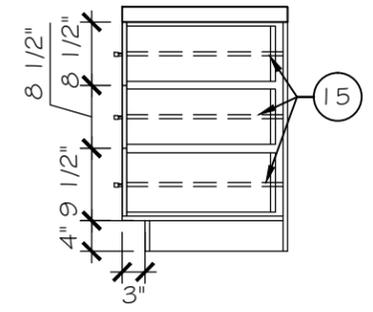


F COUPE F
ÉCHELLE 1/2" = 1'-0"

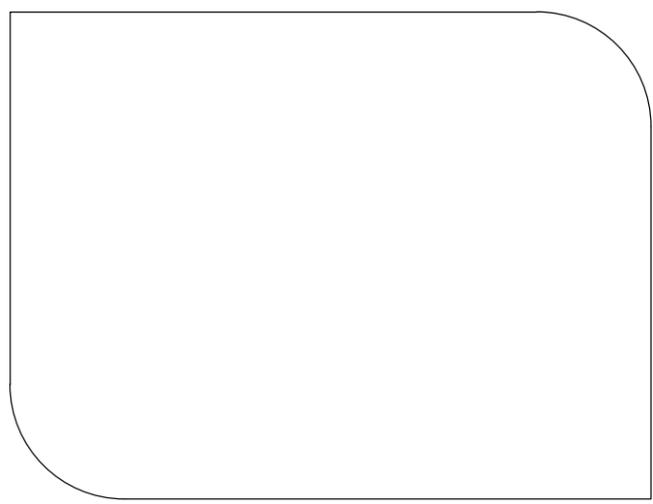


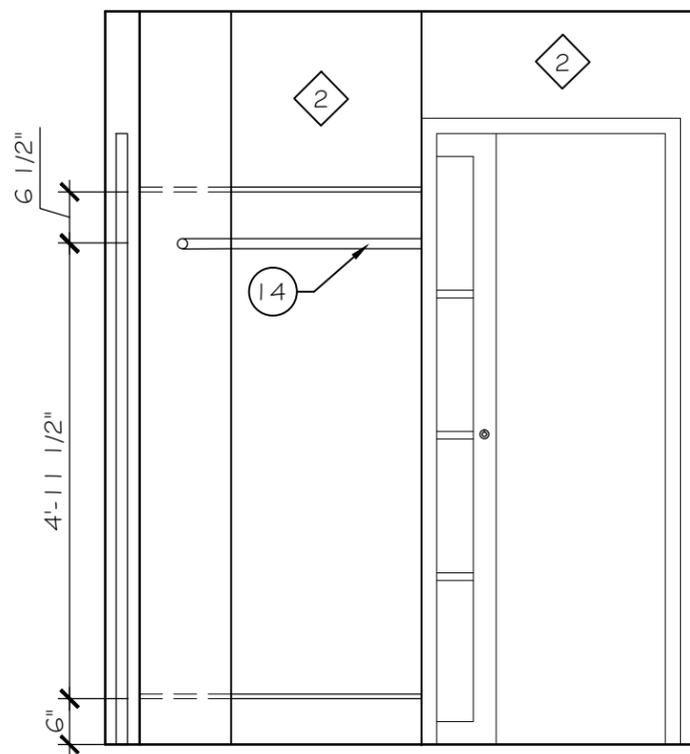

B COUPE B
 5 8 ÉCHELLE 1/2" = 1'-0"

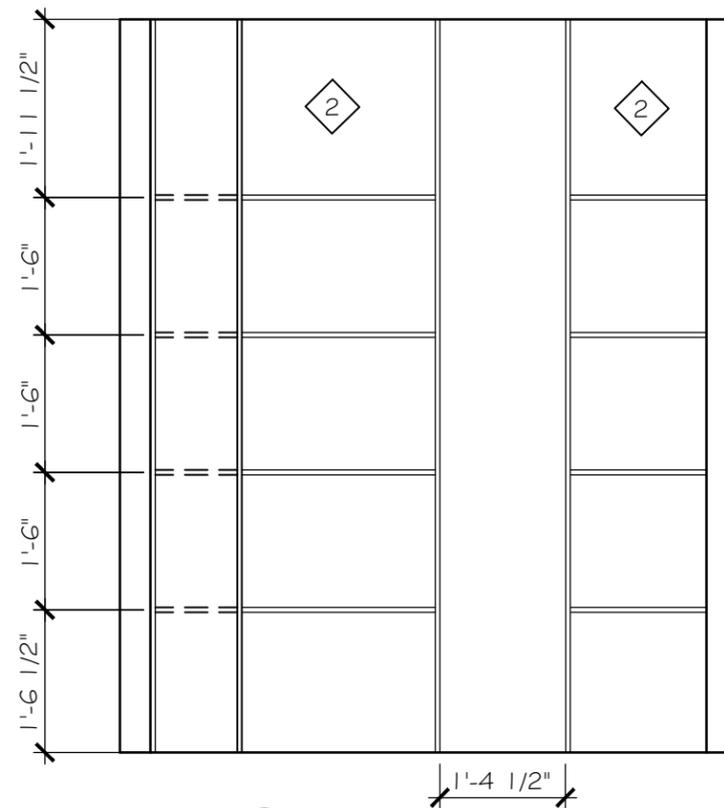

C COUPE C
 5 8 ÉCHELLE 1/2" = 1'-0"

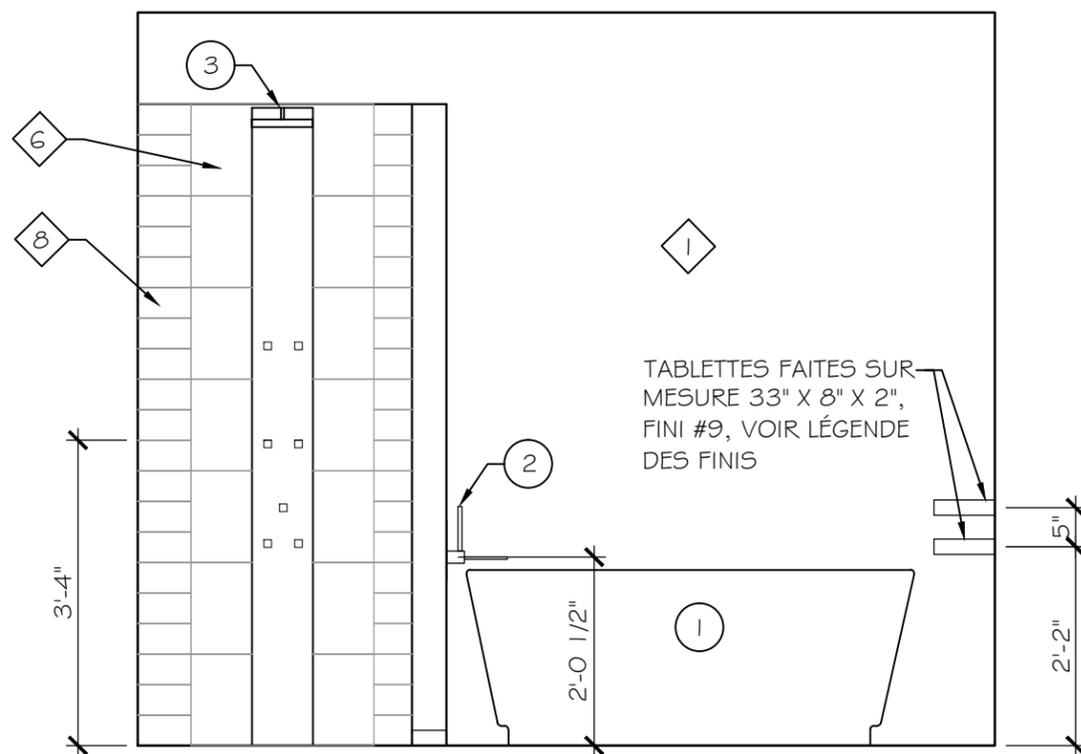

A COUPE A
 5 8 ÉCHELLE 1/2" = 1'-0"

NOTES GÉNÉRALES DE MOBILIER

-VÉRIFIER SUR PLACE LES DIMENSIONS ET LES JEUX NÉCESSAIRES À L'INSTALLATION DE L'AMEUBLEMENT ET PRÉVOIR LES RACCORDS ET LES POIGNÉES

-TOUS LES BÂTIS DU MOBILIER AINSI QUE LES SURFACES NON-APPARENTES SERONT EN MÉLAMINE BLANCHE 5/8" # S-550-CA, BLANC ÉLÉGANT, COMPAGNIE ARBORITE

- TOUTES LES TABLETTES INTÉRIEURES DU MOBILIER SERONT EN MÉLAMINE BLANCHE 5/8" # S-550-CA, COULEUR BLANC ÉLÉGANT, COMPAGNIE ARBORITE

-TOUTES LES TABLETTES SERONT AJUSTABLES SELON LES TROUS FAITS PAR L'ÉBÉNISTE LORS DE LA FABRICATION DES ARMOIRES

-SAUF INDICATION CONTRAIRE, TOUS LES PANNEAUX D'ARMOIRES SERONT PLAQUÉES EN STRATIFIÉ, # CE5 S-550-CA, COULEUR BLANC ÉLÉGANT, COMPAGNIE ARBORITE

-LES SURFACES DES COMPTOIRS SERONT PLAQUÉES EN STRATIFIÉ # P-999-CA, COULEUR ÉTAÏN, COMPAGNIE ARBORITE

- TOUTES LES POIGNÉES D'ARMOIRES SERONT DE TYPE TRANSITIONNELLE EN MÉTAL-G50, # BP650 I 28 I 95, FINI NICKEL BROSSÉ, 8" DE LONGUEUR, COMPAGNIE RICHELIEU, SE RÉFÉRER AU PLAN POUR L'ORIENTATION DES POIGNÉES

-TOUS LES PANNEAUX D'ARMOIRES SERONT MUNIS DE CHARNIÈRES DISSIMULÉES, DE TYPE EURO-CLIP # 3770NV, FINI NICKEL, COMPAGNIE RICHELIEU

-LES ÉTAGÈRES DU WALK-IN SERONT FAITES SUR MESURE EN MÉLAMINE 5/8" DE COULEUR BLANCHE. VÉRIFIER TOUTES LES DIMENSIONS AVEC L'ÉBÉNISTE.

Barbara Maltais
 Candidate au DEC
 Technologie de l'architecture



418-542-6598
 581-306-6598
 jfrs_black@live.ca

NOTES GÉNÉRALES

- NE PAS MESURER SUR LES PLANS.
 - LES COTES ONT PRIORITÉS SUR LE DESSIN.

- VALIDER TOUTES LES MESURES AVANT DE DÉBUTER LES TRAVAUX.

- L'ENTREPRENEUR EST RESPONSABLE DE LA COORDINATION AVEC LES SOUS-TRAITANTS.

- LA PERSONNE RESPONSABLE DU PROJET DEVRA OBTENIR TOUS LES PERMIS NÉCESSAIRES AU BON FONCTIONNEMENT DU PROJET.

- INSTALLER TOUS LES MATÉRIAUX SELON LES INDICATIONS DU FABRICANT.

- COORDONNER LES DIMENSIONS SUR PLACE EN FONCTION DES ÉLECTROMÉNAGERS CHOISIS PAR LE CLIENT.

- PRÉVOIR L'INSTALLATION D'UN PLANCHER CHAUFFANT SUR TOUTE LA SUPERFICIE DE LA SALLE DE BAIN ET DE LA SALLE DE LAVAGE EXCLUANT LE WALK-IN

PROJET

RÉNOVATION DE SALLE DE BAIN
Mme ROY ET M. BLACKBURN

TITRE

COUPES ET NOTES MOBILIER

DESSINÉ PAR

BARBARA MALTAIS

ÉCHELLE

1/2" = 1'-0"

8

DATE (AA/MM/JJ)

2016-12-07

9