


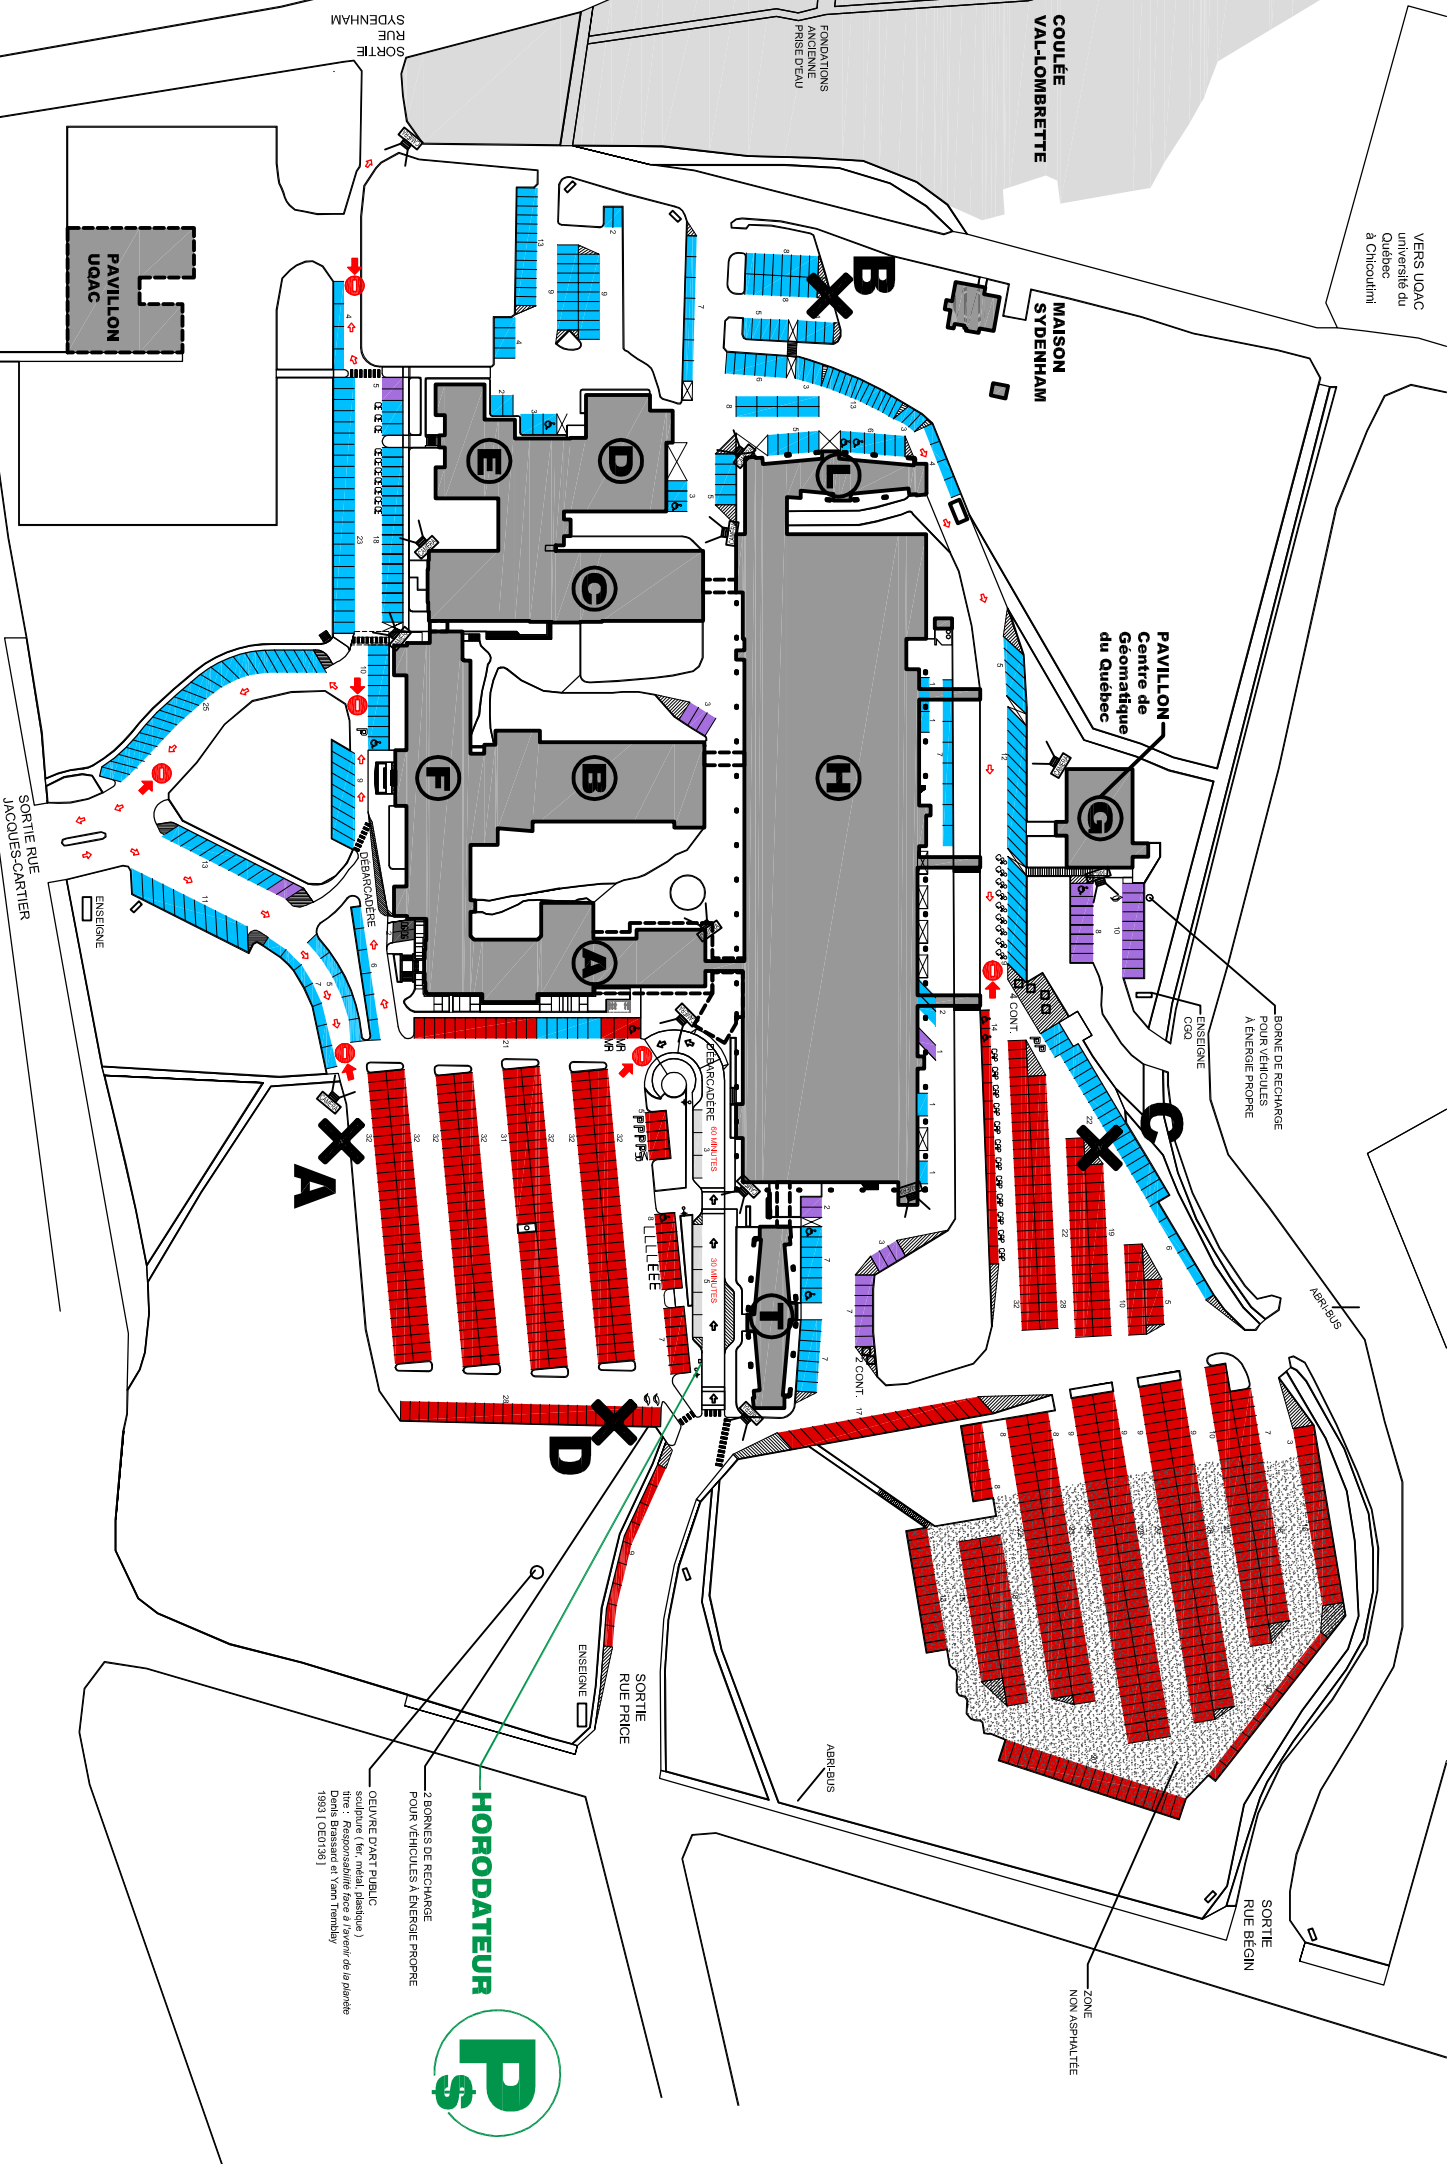

STATIONNEMENT

L'AFFICHAGE SUR PLACE A TOUJOURS PRÉSÉANCE SUR CE PLAN



P VIGNETTES OBLIGATOIRES
DU LUNDI AU VENDREDI
DE 8h00 À 16h00



LÉGENDE

ZONE ROUGE
capacité : 838 ESPACES
autorisation : ZONE ROUGE SEULEMENT

ZONE BLEUE
capacité : 349 ESPACES
autorisation : ZONES BLEUE ET ROUGE

ZONE MAUVE
capacité : 38 ESPACES
autorisation : ZONES MAUVE, BLEUE ET ROUGE

ZONE NOIRE
capacité : 2 ESPACES
autorisation : TOUTES LES ZONES

30 OU 60 MINUTES
capacité : 8 ESPACES
autorisation : ZONE GRISSE SEULEMENT

**CAPACITÉ TOTALE :
environs
1235 ESPACES**

P PLACES AVEC PARCOMÈTRES
qte : 7

♿ PLACES POUR DÉTENTEURS DE VIGNETTES DE LA SAAO :
PERSONNES HANDICAPÉES
qte : 12

MR PLACES POUR DÉTENTEURS DE CARTONS DU CÉGEP :
PERSONNES À MOBILITÉ RÉDUITE
qte : 3

CE PLACES POUR CLINIQUES-ÉCOLES :
TECHNIQUES D'HYGIÈNE DENTAIRE
ET
TECHNIQUES DE PHYSIOTHÉRAPIE
qte : 10

CAP PLACES POUR CENTRE D'ACTIVITÉ PHYSIQUE
qte : 21

L PLACES POUR VÉHICULES DE LOCATION DU CÉGEP
qte : 4

E ESPACES RÉSERVÉS AUX ENTREPRENEURS
qte : 3

♻️ BORNES DE RECHARGE POUR VÉHICULES À ÉNERGIE PROPRE
qte : 3

↔️ SENS UNIQUES ET ACCÈS INTERDITS

X 4 POINTS DE RASSEMBLEMENT

ANNEXE I



APProuVÉ PAR : AILE NIVEAU Stationnement

Nicolas Lapointe

DATE D'ÉMISSION : 2009.07.17

DATE DE RÉVISION : 2017.05.25 - rev.9

ÉCHELLE : 1 : 2000

Besoin de plus d'informations ?
allez à chicoutimi.ca

- NOTES :**
- LE NOMBRE DE PLACES EST À TITRE INDICATIF SEULEMENT.
 - LE NOMBRE DE PLACES EST APPROXIMATIF DANS LA ZONE DE GRAVIER (NON MARQUÉE).
 - LE NOMBRE DE PLACES PEUT VARIER EN PÉRIODE DE DÉNEIGEMENT (ACCUMULATIONS AU SOL).
 - LA TARIFICATION EST DISPONIBLE SUR LE SITE INTERNET DU COLLÈGE.



HOPITAL
CHICOUTIMI