


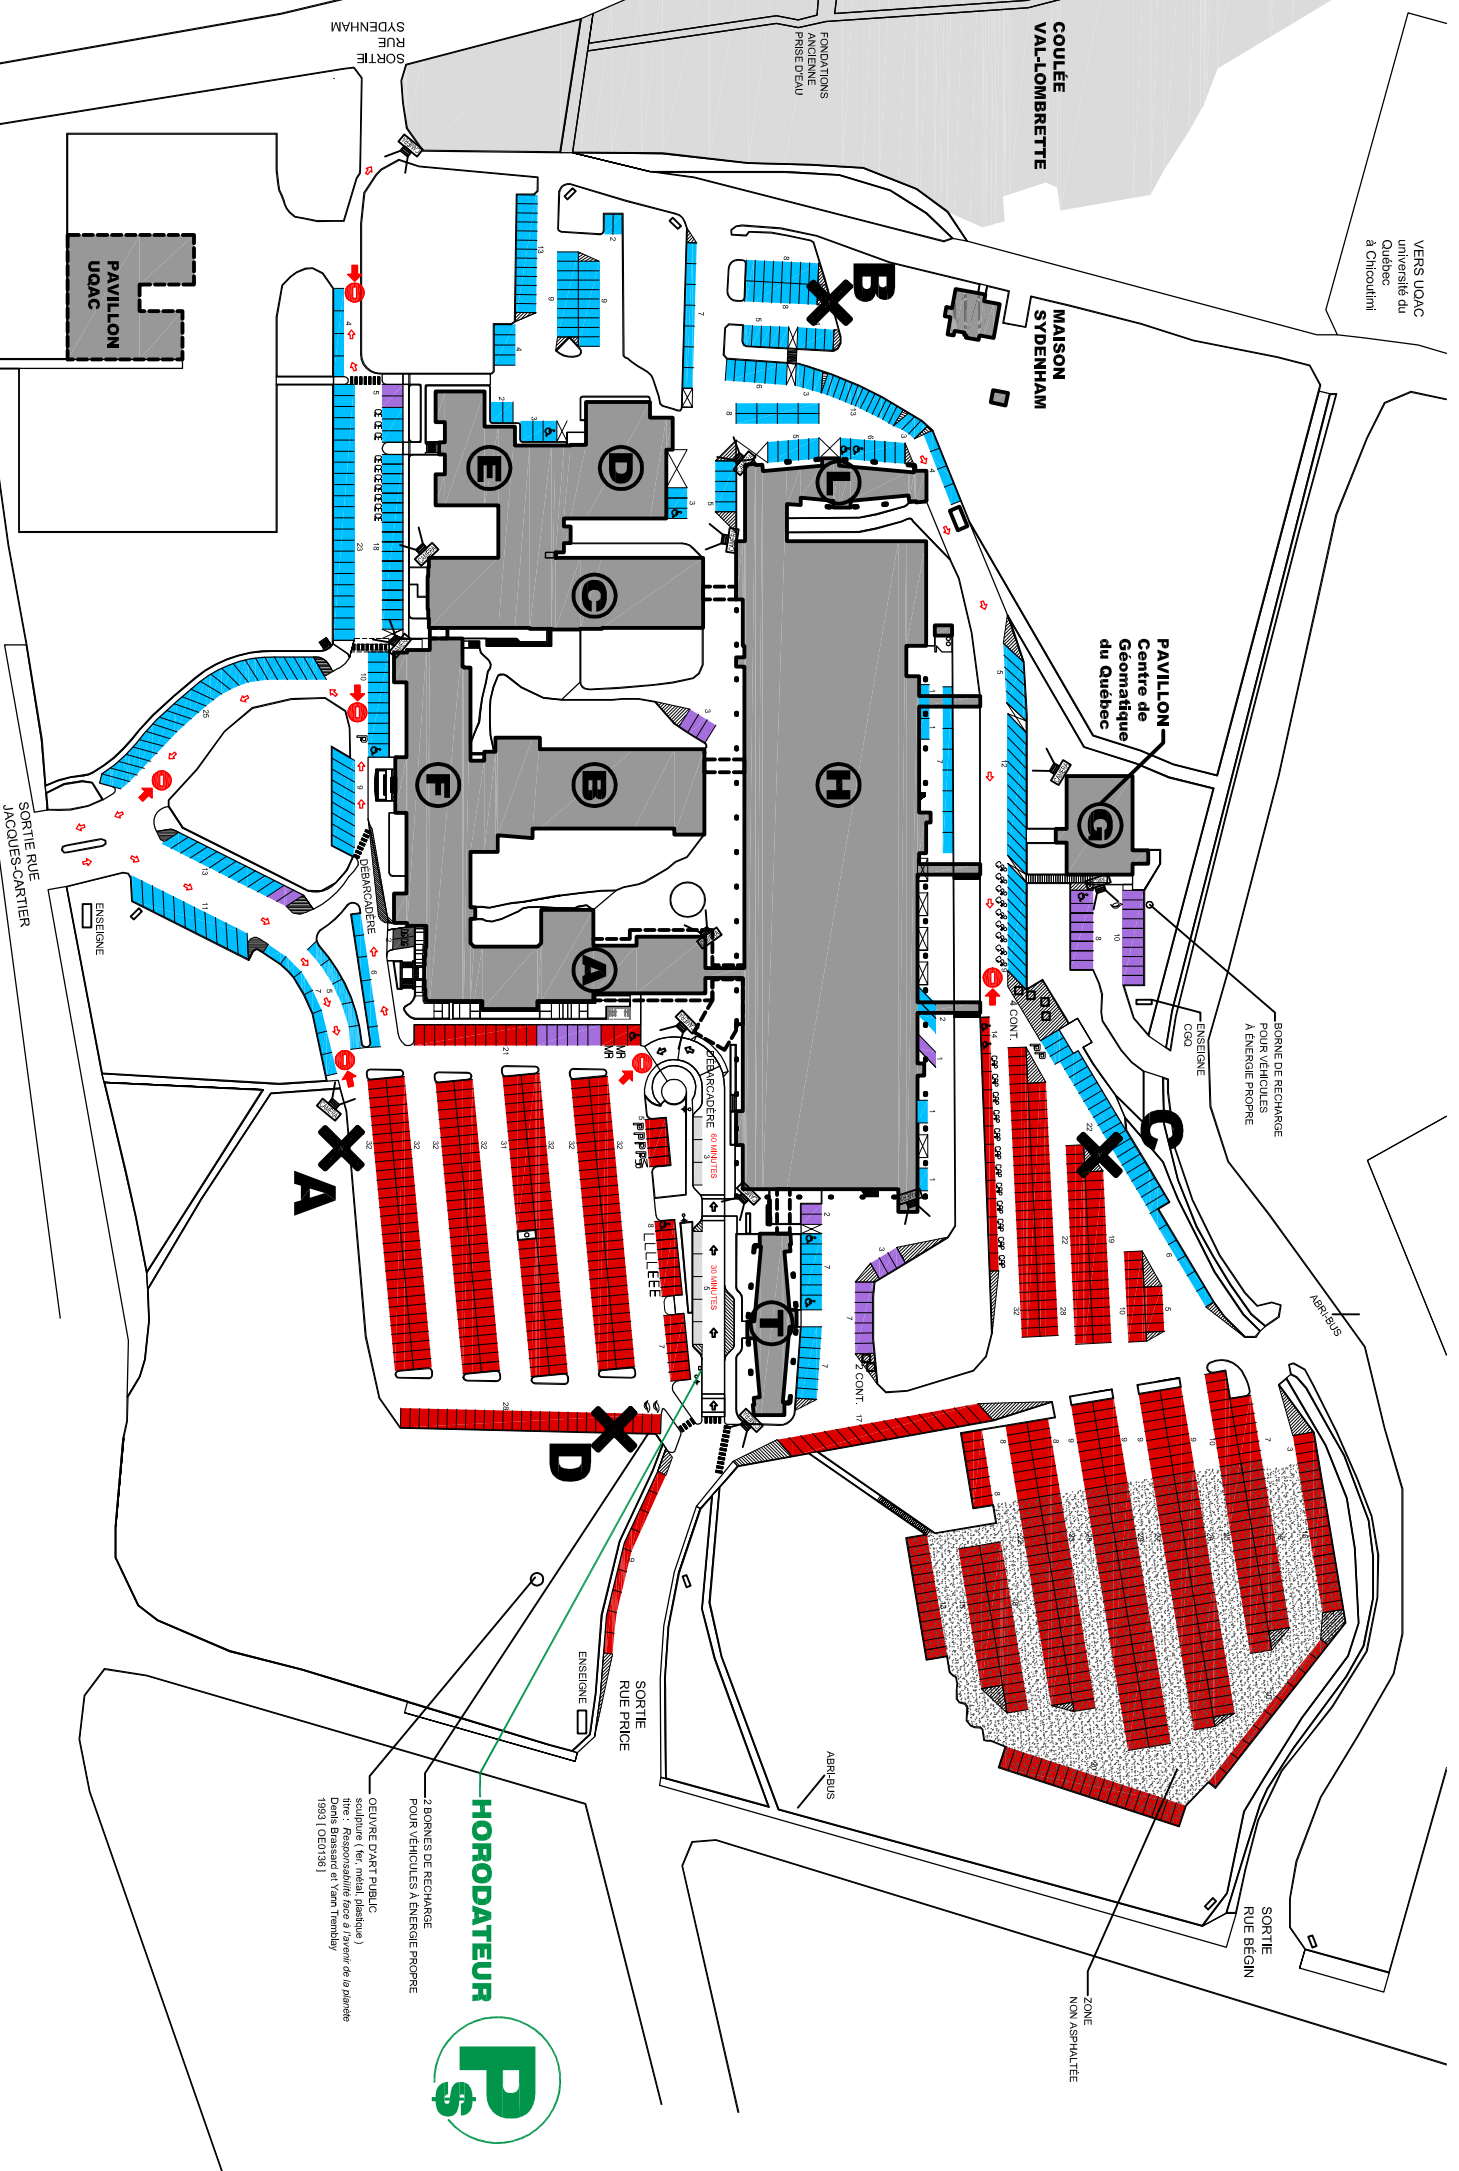

STATIONNEMENT

L'AFFICHAGE SUR PLACE A TOUJOURS PRÉSÉANCE SUR CE PLAN



P VIGNETTES OBLIGATOIRES
DU LUNDI AU VENDREDI
DE 8h00 À 16h00



LÉGENDE

ZONE ROUGE
capacité : 838 ESPACES
autorisation : ZONE ROUGE SEULEMENT

ZONE BLEUE
capacité : 343 ESPACES
autorisation : ZONES BLEUE ET ROUGE

ZONE MAUVE
capacité : 44 ESPACES
autorisation : ZONES MAUVE, BLEUE ET ROUGE

ZONE NOIRE
capacité : 2 ESPACES
autorisation : TOUTES LES ZONES

30 OU 60 MINUTES
capacité : 8 ESPACES
autorisation : ZONE GRISSE SEULEMENT

**CAPACITÉ TOTALE :
environs
1235 ESPACES**

- P** PLACES AVEC PARCOMÈTRES
qte : 7
- P** PLACES POUR DETENTEURS DE VIGNETTES DE LA SAAG
PERSONNES HANDICAPÉES
qte : 12
- MR** PLACES POUR DETENTEURS DE CARTONS DU CÉGEP :
PERSONNES À MOBILITÉ RÉDUITE
qte : 3
- CE** PLACES POUR CLINIQUES-ÉCOLES :
TECHNIQUES D'HYGIÈNE DENTAIRE
ET
TECHNIQUES DE PHYSIOTHÉRAPIE
qte : 10
- CAP** PLACES POUR CENTRE D'ACTIVITÉ PHYSIQUE
qte : 21
- L** PLACES POUR VÉHICULES DE LOCATION DU CÉGEP
qte : 4
- E** ESPACES RÉSERVÉS AUX ENTREPRENEURS
qte : 3
- Ø** BORNES DE RECHARGE POUR VÉHICULES À ÉNERGIE PROPRE
qte : 3
- ↔** SENS UNIQUES ET ACCÈS INTERDITS
- X** 4 POINTS DE RASSEMBLEMENT

ANNEXE I



APPROUVÉ PAR : AILE NIVEAU
Stationnement
Stéphane Duclos
DATE D'ÉMISSION : 2009.07.17
DATE DE RÉVISION : 2016.11.22 - rev.8
ÉCHELLE : 1 : 2000

- NOTES :**
- LE NOMBRE DE PLACES EST À TITRE INDICATIF SEULEMENT.
 - LE NOMBRE DE PLACES EST APPROXIMATIF DANS LA ZONE DE GRAVIER (NON MARQUÉE).
 - LE NOMBRE DE PLACES PEUT VARIER EN PÉRIODE DE DÉNEIGEMENT (ACCUMULATIONS AU SOL).
 - LA TARIFICATION EST DISPONIBLE SUR LE SITE INTERNET DU COLLÈGE.



HOPITAL
CHICOUTIMI