

RENOI À UNE ÉLÉVATION TYPIQUE
 A: NOM DE LA VUE
 B: PAGE ACTUELLE
 C: PAGE OÙ L'ÉLÉVATION SE TROUVE

- LÉGENDE**
- ⊕ DRAIN
 - ① RÉFRIGÉRATEUR EXISTANT
 - ② CUISINIÈRE EXISTANTE
 - ③ ÉVIER "BLANCO PRECIS 27" COULEUR ANTHRACITE (VOIR FICHE TECHNIQUE)
 - ④ LAVE-VAISSELLE EXISTANT
 - ⑤ ROBINET "MOEN S72308V" NOIR MAT (VOIR FICHE TECHNIQUE)
 - ⑥ HOTTE DE POÊLE EXISTANTE

NOTES

AUCUNE MESURE NE DOIT ÊTRE PRISE DIRECTEMENT SUR LE PLAN; SE FIER AUX DIMENSIONS INDIQUÉES

TOUS LES COMPTOIRS ONT UNE PROFONDEUR DE 25 1/4" (STANDARD)

TOUTES LES ARMOIRES HAUTES ONT UNE PROFONDEUR DE 15"

L'ÉVIER AINSI QUE LE ROBINET SONT CENTRÉS AVEC LA FENÊTRE ET LE CABINET DU BAS

REVÊTEMENTS

LE REVÊTEMENT DE PLANCHER EST EN CÉRAMIQUE DE MARQUE CÉRAMIQUE "MONO SERRA ORION" ANTHRACITE, 24" X 24"

LE COULIS DE CÉRAMIQUE EST DE MARQUE "MAPEI #107 (FER)"


TOUS LES DESSUS DE COMPTOIR SONT EN "LAMINAM STATUARIETTO" (IMITATION MARBRE), 12MM

CLIENT
 MME CAROLINE ÉMOND
 M. GERVAIS MALTAIS

PROJET
 RÉAMÉNAGEMENT CUISINE

DESSIN
 NOUVEL AMÉNAGEMENT

DESSINÉ PAR JL	VÉRIFIÉ PAR JL
CONÇU PAR JL	NO. PROJET 21-001
ÉCHELLE 1/2" = 1'-0"	3
DATE (AA/MM/JJ) 21/12/01	6

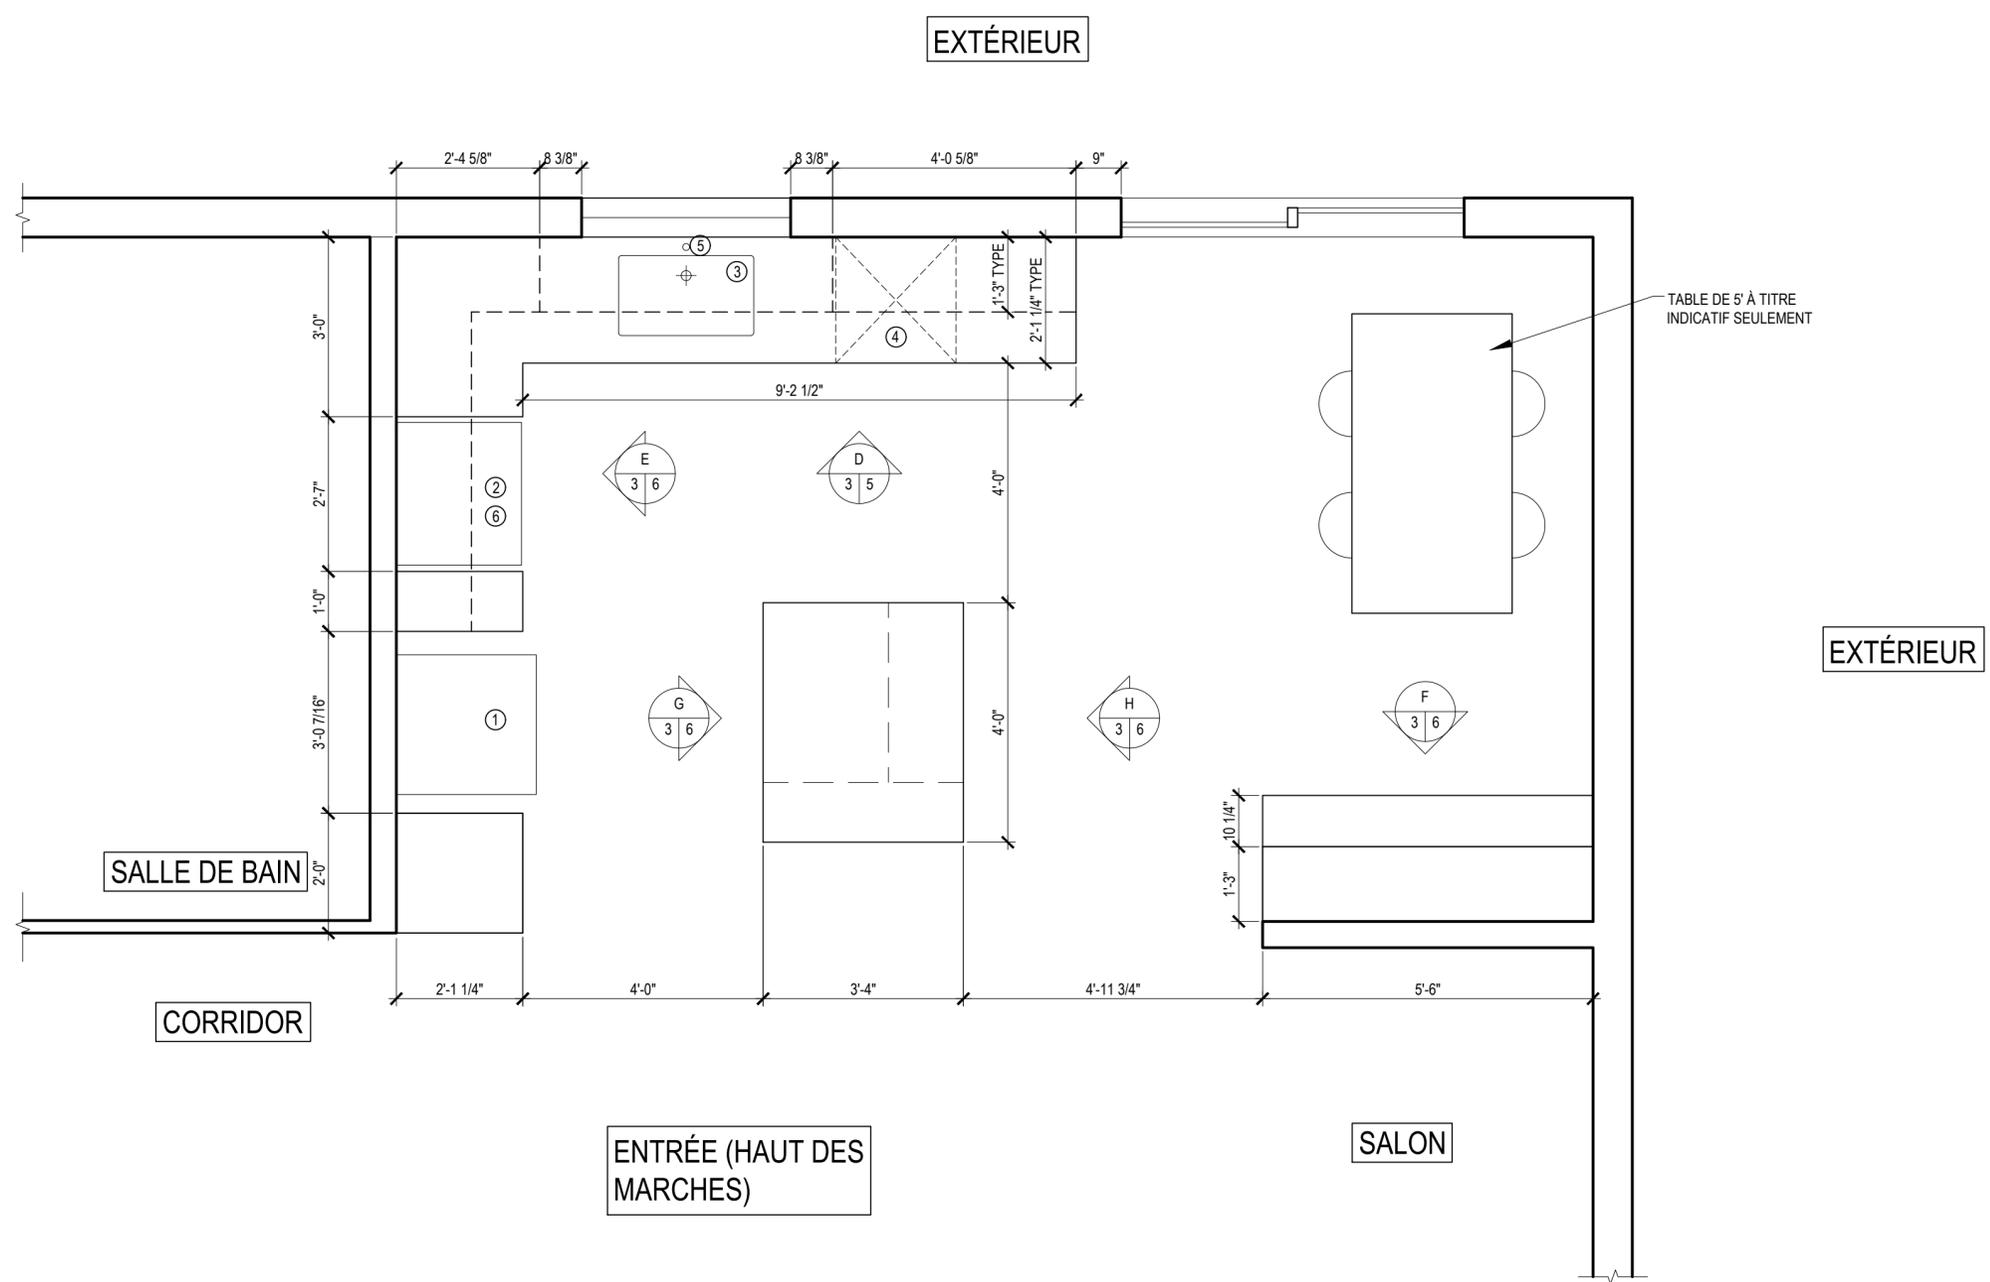

B PLAN D'AMÉNAGEMENT
 ÉCHELLE: 1/2" = 1'-0"

LÉGENDE

- PRISE ÉLECTRIQUE (ÉLÉVATION)
- INTERRUPTEUR (ÉLÉVATION)
- GRADATEUR DOUBLE (ÉLÉVATION)
- PRISE DE TÉLÉPHONE (ÉLÉVATION)
- ENCASTRÉ LEADVISION ZLEDBOX 4" BLANC CHAUD (2700K À 3700K)
- ÉVIER "BLANCO PRECIS 27" COULEUR ANTHRACITE (VOIR FICHE TECHNIQUE)
- LAVE-VAISSELLE EXISTANT
- ROBINET "MOEN S72308V" NOIR MAT (VOIR FICHE TECHNIQUE)
- RICHELIEU "FIORO MAGIC CORNER" OUVERTURE À DROITE (VOIR FICHE TECH.)
- POUBELLE COULISSANTE "RICHELIEU REV-A-SHELF" 54QT - # 51491527DM217 22" x 19 1/2" x 12 1/8" (PROF. X HAUT. X LARG.) (VOIR MANUEL D'INSTALLATION)
- TIROIR GÉNÉRIQUE 7 3/8"
- TIROIR À DEUX NIVEAUX "RICHELIEU REV-A-SHELF"

NOTES

AUCUNE MESURE NE DOIT ÊTRE PRISE DIRECTEMENT SUR LE PLAN; SE FIER AUX DIMENSIONS INDIQUÉES

TOUTES LES DIMENSIONS DEVRONT ÊTRE VÉRIFIÉES SUR PLACE AVANT LE DÉBUT DES TRAVAUX, AFIN DE BIEN COORDONNER LES INTERVENANTS AVEC LA CONSTRUCTION EXISTANTE

L'ENTREPRENEUR FABRICANT LE MOBILIER INTÉGRÉ DEVRA S'ASSURER AUPRÈS DU CLIENT DES DIMENSIONS DES ÉQUIPEMENTS, DES DÉGAGEMENTS LIBRES DES MURS ET CLOISONS AVANT LA FABRICATION DU MOBILIER

TOUS LES COMPTOIRS ONT UNE ÉPAISSEUR DE 1/2" ET UN REBORD DE 1 1/4" D'ÉPAIS

TOUS LES PANNEAUX ET DIVISONS DE MOBILIER FONT 5/8" D'ÉPAIS

TOUS LES COUPS DE PIEDS FONT 4" DE HAUT PAR 2" DE PROFOND (VOIR DÉTAIL 2)

TOUTES LES JONCTIONS ENTRE LE CABINET DU BAS ET LE COMPTOIR SONT IDENTIQUES (VOIR DÉTAIL 2)

SAUF INDICATION CONTRAIRE, TOUTES LES POIGNÉES SONT CENTRÉES SUR LES PANNEAUX DE TIROIRS

TOUTES LES POIGNÉES D'ARMOIRES SONT DE MARQUE "RICHELIEU BP801160900" 6PO, NOIR MAT

TOUTES LES COULISSES SONT DE MARQUE "RICHELIEU EVOLUTION 818EV550" DISSIMULÉE - PLEINE EXTENSION (VOIR FEUILLET DE VENTE)

TOUTES LES CHARNIÈRES SONT DE MARQUE "RICHELIEU RCS 95" À FERMETURE AMORTIE

REVÊTEMENTS

LE FINI DES ARMOIRES HAUTES EST DE MARQUE "PANEX-EL" BLANC SUPER MAT

LE FINI DES ARMOIRES BASSES EST DE MARQUE "UNIBOARD K04 SMOKEWOOD" (FINI BOIS)

LA PEINTURE MURALE EST DE MARQUE "SICO #6185 - CHAMPIGNONS SÉCHÉS"

LA CÉRAMIQUE MURALE EST DE MARQUE "MONO SERRA NEW-YORK" 4" X 12", NOIR MAT

TOUS LES DESSUS DE COMPTOIR SONT EN "LAMINAM STATUARIETTO" (IMITATION MARBRE), 12MM

CLIENT

MME CAROLINE ÉMOND
M. GERVAIS MALTAIS

PROJET


RÉAMÉNAGEMENT CUISINE

DESSIN


ÉLÉVATION SUD ET COUPES

DESSINÉ PAR JL	VÉRIFIÉ PAR JL
CONÇU PAR JL	NO. PROJET 21-001


ÉCHELLE VARIABLE	5
DATE (AA/MM/JJ) 21/12/01	6

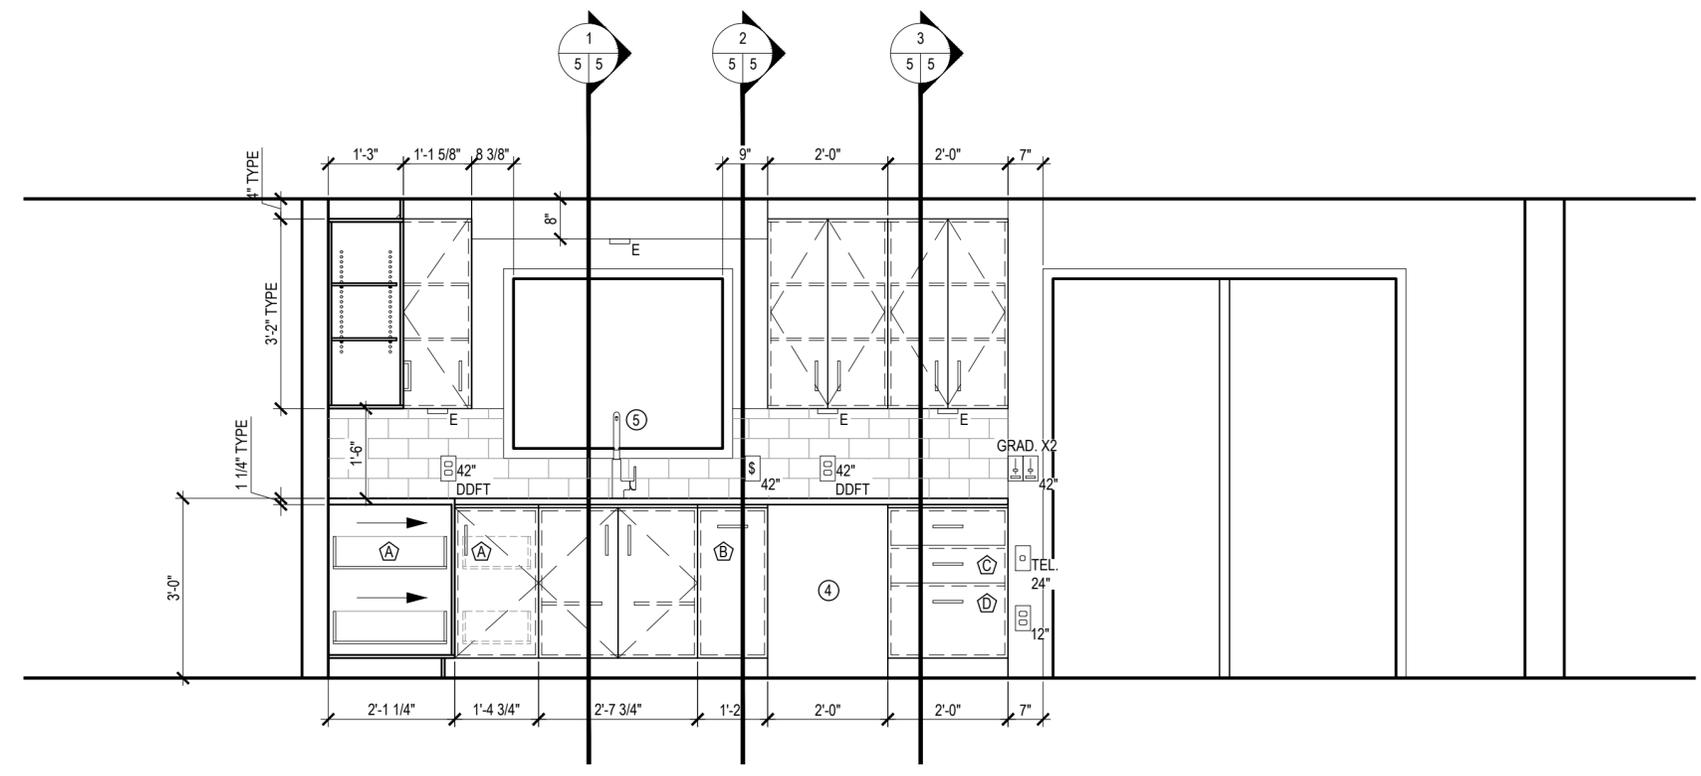


D ÉLÉVATION SUD
3/5 ÉCHELLE: 1/2" = 1'-0"

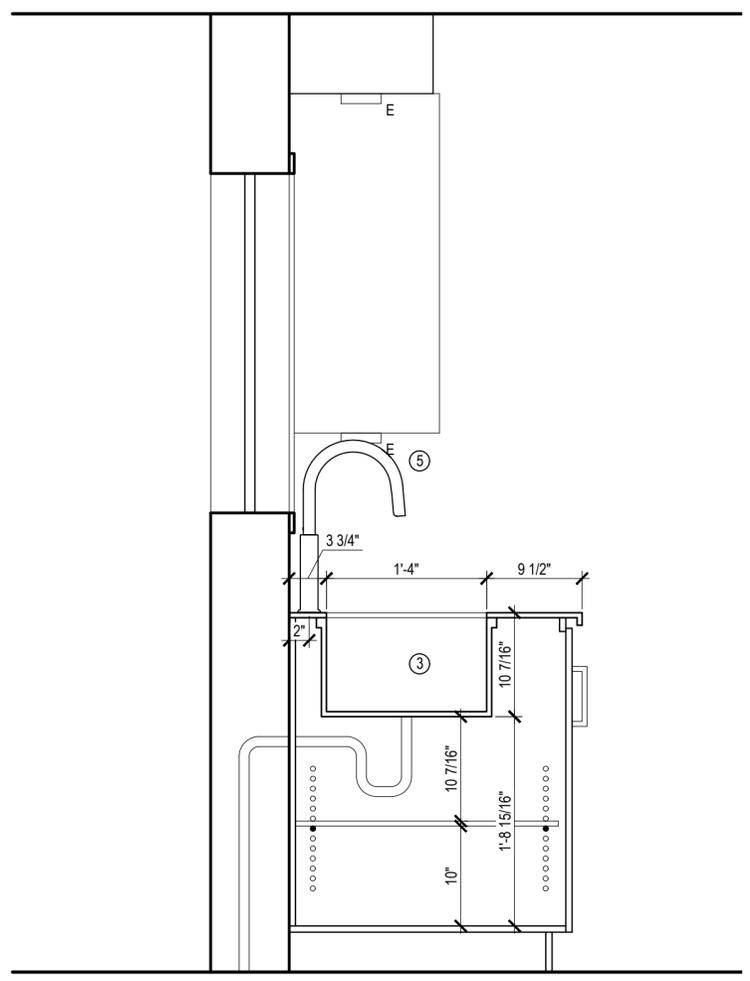

1 COUPE ÉVIER
5/5 ÉCHELLE: 1" = 1'-0"

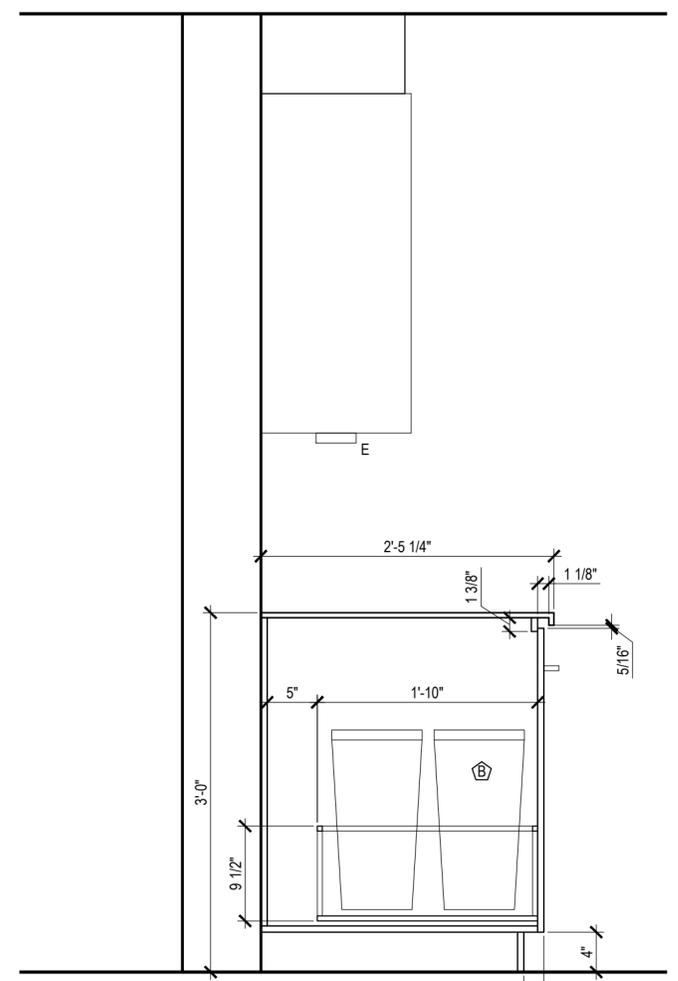

2 COUPE TIROIR-POUBELLE
5/5 ÉCHELLE: 1" = 1'-0"

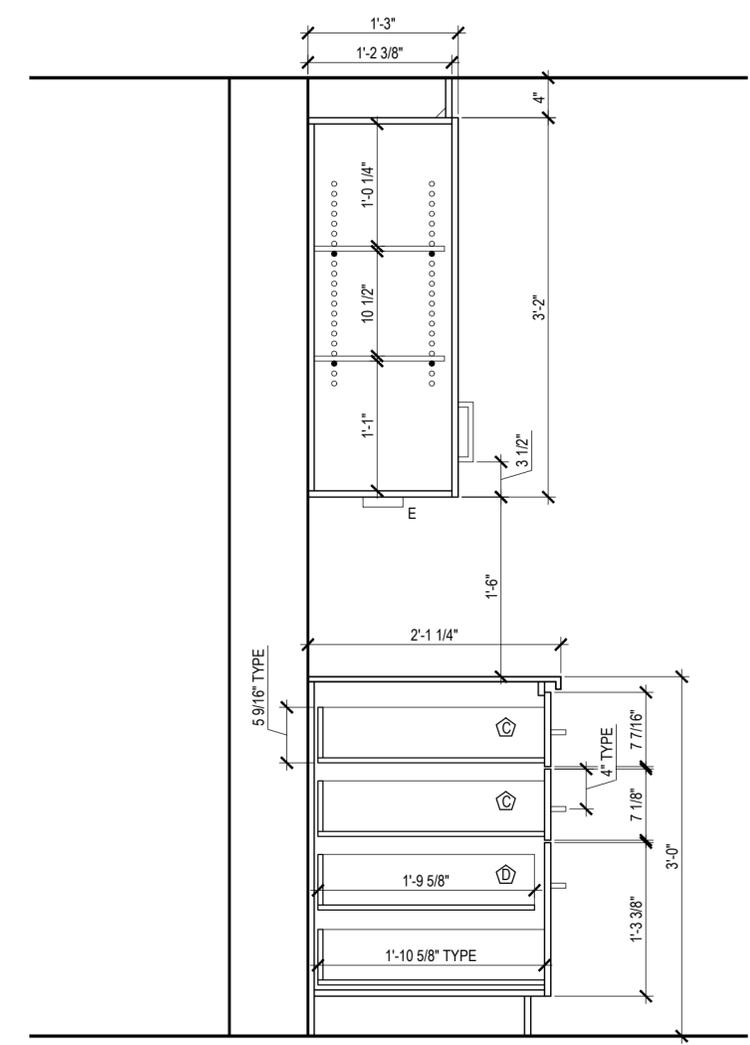

3 COUPE CAISSON ET ARMOIRE HAUTE TYPE
5/5 ÉCHELLE: 1" = 1'-0"

LÉGENDE

- PRISE ÉLECTRIQUE (ÉLÉVATION)
- ENCASTRÉ LEADVISION ZLEDBOX 4" BLANC CHAUD (2700K À 3700K)
- PRISE ÉLECTRIQUE 240V (FOUR)
- RÉFRIGÉRATEUR EXISTANT
- CUISINIÈRE EXISTANTE
- HOTTE DE POÊLE EXISTANTE
- RICHELIEU "FIORO MAGIC CORNER" OUVERTURE À DROITE (VOIR FICHE TECH.)
- TIROIR GÉNÉRIQUE 7 3/8"
- TIROIR À DEUX NIVEAUX "RICHELIEU REV-A-SHELF"
- TIROIR COULISSANT "DISPENSA ARENA US" # «WEBKIT1214602» 11 1/2" (VOIR FICHE TECHNIQUE)

NOTES

AUCUNE MESURE NE DOIT ÊTRE PRISE DIRECTEMENT SUR LE PLAN; SE FIER AUX DIMENSIONS INDIQUÉES

TOUTES LES DIMENSIONS DEVRONT ÊTRE VÉRIFIÉES SUR PLACE AVANT LE DÉBUT DES TRAVAUX, AFIN DE BIEN COORDONNER LES INTERVENANTS AVEC LA CONSTRUCTION EXISTANTE

L'ENTREPRENEUR FABRICANT LE MOBILIER INTÉGRÉ DEVRA S'ASSURER AUPRÈS DU CLIENT DES DIMENSIONS DES ÉQUIPEMENTS, DES DÉGAGEMENTS LIBRES DES MURS ET CLOISONS AVANT LA FABRICATION DU MOBILIER

TOUS LES COMPTOIRS ONT UNE ÉPAISSEUR DE 1/2" ET UN REBORD DE 1 1/4" D'ÉPAIS

TOUS LES PANNEAUX ET DIVISIONS DE MOBILIER FONT 5/8" D'ÉPAIS

TOUS LES COUPS DE PIEDS FONT 4" DE HAUT PAR 2" DE PROFOND (VOIR DÉTAIL 2)

TOUTES LES JONCTIONS ENTRE LE CABINET DU BAS ET LE COMPTOIR SONT IDENTIQUES (VOIR DÉTAIL 2)

TOUS LES ENCASTRÉS ET PRISES ÉLECTRIQUES DU COIN DÉJEUNER (ÉLÉVATION NORD) SONT CENTRÉS DANS LES CAISSONS

SAUF INDICATION CONTRAIRE, TOUTES LES POIGNÉES SONT CENTRÉES SUR LES PANNEAUX DE TIROIRS

TOUTES LES POIGNÉES D'ARMOIRES SONT DE MARQUE "RICHELIEU BP801160900" 6PO, NOIR MAT

TOUTES LES COULISSES SONT DE MARQUE "RICHELIEU EVOLUTION 818EV550" DISSIMULÉE - PLEINE EXTENSION (VOIR FEUILLET DE VENTE)

TOUTES LES CHARNIÈRES SONT DE MARQUE "RICHELIEU RCS 95" À FERMETURE AMORTIE

REVÊTEMENTS

LE FINI DES ARMOIRES HAUTES EST DE MARQUE "PANEX-EL" BLANC SUPER MAT

LE FINI DES ARMOIRES BASSES EST DE MARQUE "UNIBOARD K04 SMOKEWOOD" (FINI BOIS)

LA PEINTURE MURALE EST DE MARQUE "SICO #6185 - CHAMPIGNONS SÉCHÉS"

LA CÉRAMIQUE MURALE EST DE MARQUE "MONO SERRA NEW-YORK" 4" X 12", NOIR MAT

TOUS LES DESSUS DE COMPTOIR SONT EN "LAMINAM STATUARIETTO" (IMITATION MARBRE), 12MM

CLIENT

MME CAROLINE ÉMOND
M. GERVAIS MALTAIS

PROJET

RÉAMÉNAGEMENT CUISINE

DESSIN

ÉLÉVATIONS, COUPES
ET DÉTAILS D'ILÔT

DESSINÉ PAR

JL

VÉRIFIÉ PAR

JL

CONÇU PAR

JL

NO. PROJET

21-001

ÉCHELLE


VARIABLE

6


DATE (AA/MM/JJ)

21/12/01


6

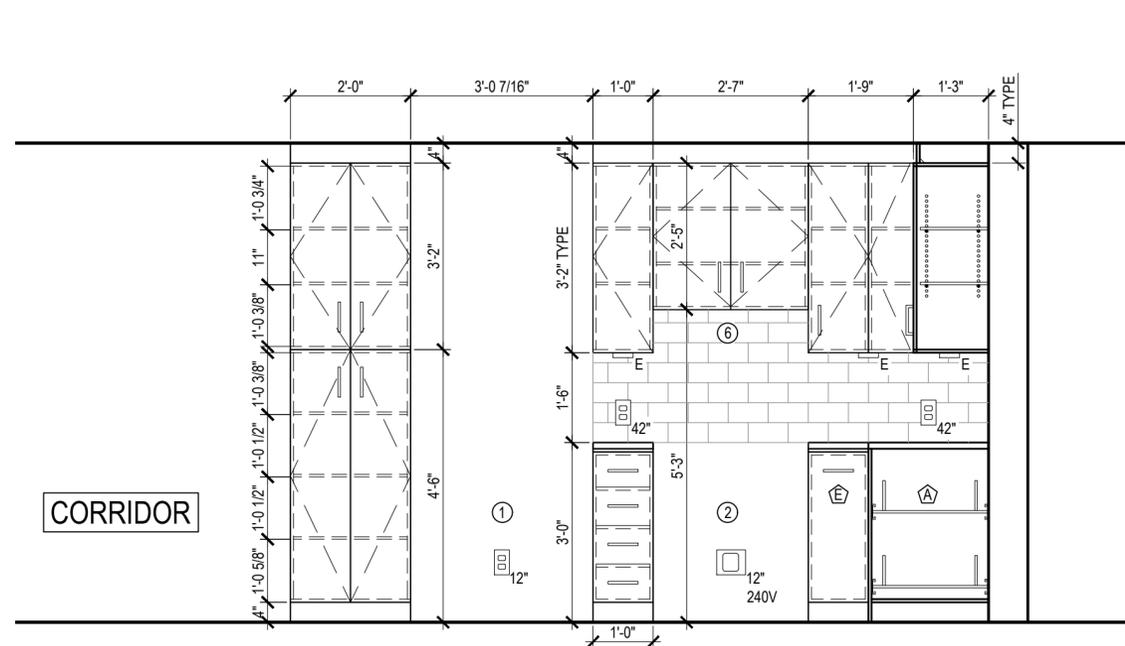


E ÉLÉVATION EST
3/6 ÉCHELLE: 1/2" = 1'-0"

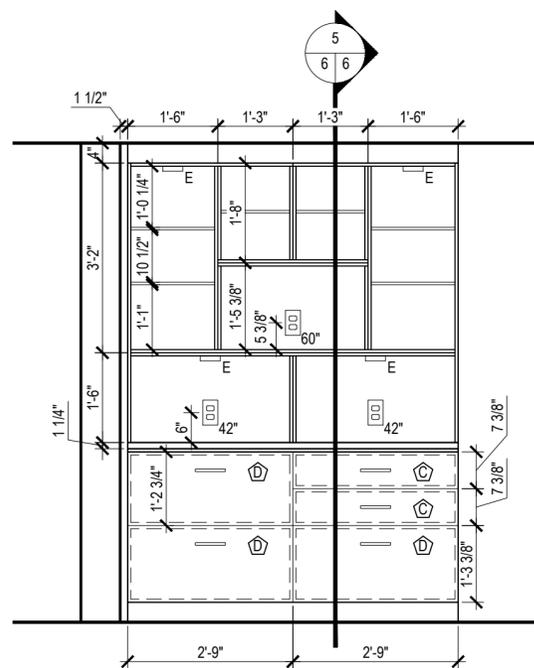


F ÉLÉVATION NORD
3/6 ÉCHELLE: 1/2" = 1'-0"

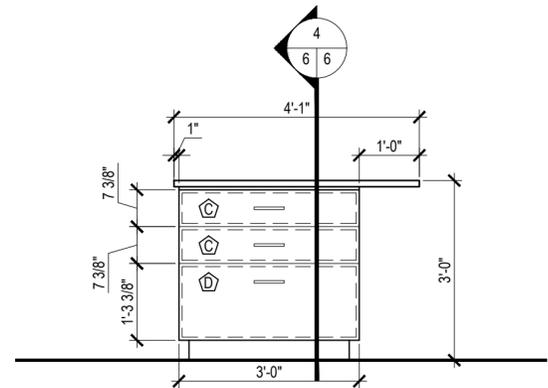


G ÉLÉVATION GAUCHE ÎLÔT
3/6 ÉCHELLE: 1/2" = 1'-0"

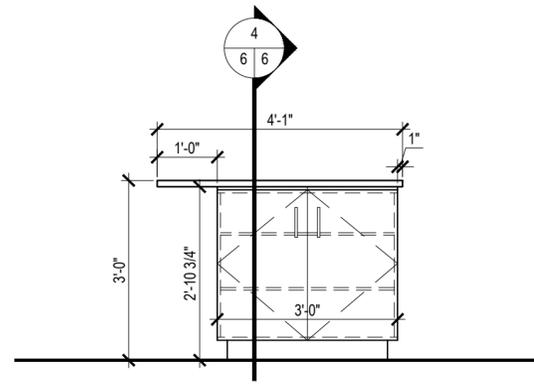

H ÉLÉVATION DROITE ÎLÔT
3/6 ÉCHELLE: 1/2" = 1'-0"

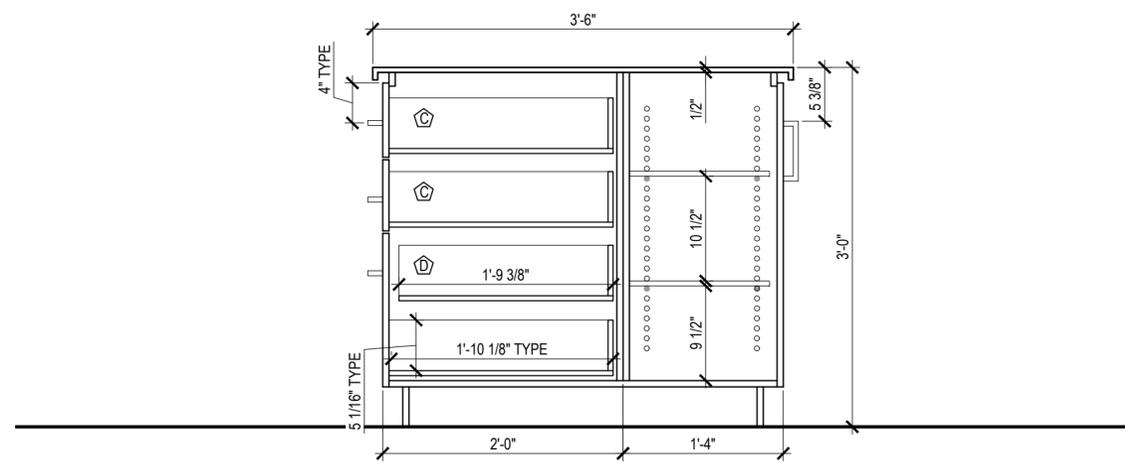

4 COUPE ÎLÔT
6/6 ÉCHELLE: 1" = 1'-0"

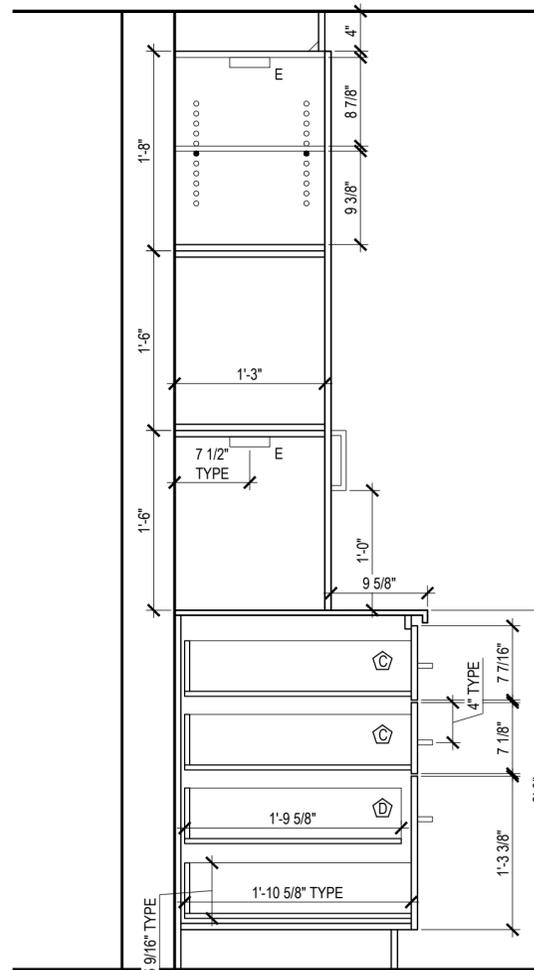

5 COUPE COIN DÉJEUNER
6/6 ÉCHELLE: 1" = 1'-0"

CORRIDOR









