

- NOTES
1. LE REVÊTEMENT DE PLANCHER EST CELUI EXISTANT, EN BOIS FRANC.
 2. L'ÉVIER EST PRÉCIS 27 SILGRANIT ANTHRACITE 401888 DE LA COMPAGNIE BLANCO
 3. LE ROBINET EST À BEC RÉTRACTABLE PFISTER MODÈLE FULLERTON 1 POIGNÉE F-529-7FTB NOIR MAT
 4. LES BANC D'ILOT SONT EN SIMILICUIR TEXTURÉ AVEC BASE MÉTALLIQUE 9394140 NOIR
 5. NE PAS MESURER LES ÉLÉMENTS DIRECTEMENT SUR LES PLANS
 6. REF : RÉFRIGÉRATEUR
 7. G.M. : GARDE-MANGER
 8. L.V. : LAVE-VAISSELLE
 9. CUIS. : CUISINIÈRE


PROPRIÉTAIRES
**MME SANDRA BEAN
 M DANIEL BOUFFARD**

PROJET
**PROJET BRICC
 CUISINE**


TITRE
PLAN D'AMÉNAGEMENT

DESSINÉ PAR LOANA HUDON	VÉRIFIÉ PAR LOANA HUDON	3 6
DATE 29/11/21	ÉCHELLE 1/2" = 1'-0"	


1
3 3 VUE EN PLAN CUISINE
 ÉCHELLE 1/2" = 1'-0"

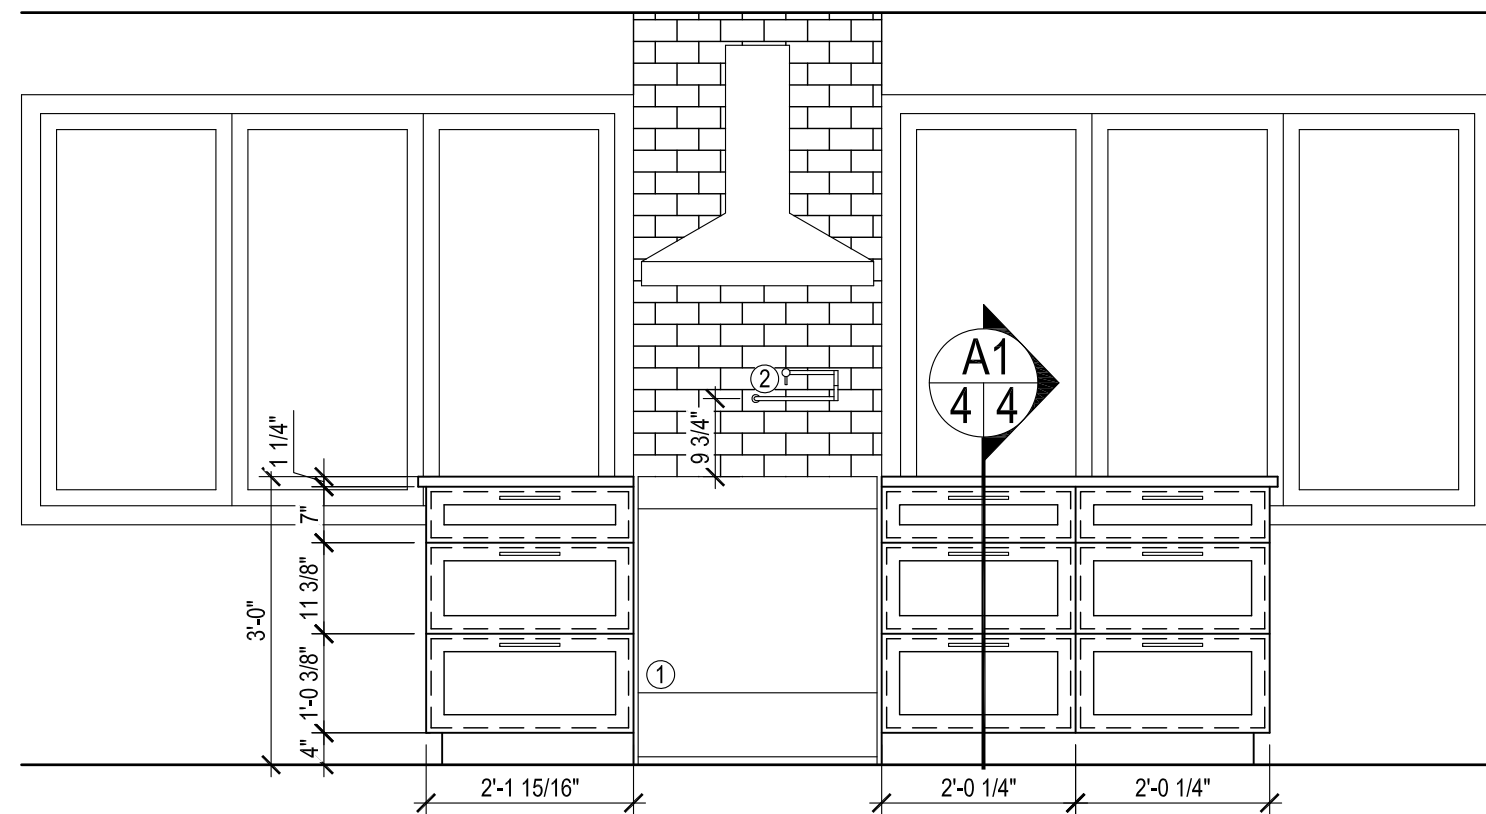


A ÉLÉVATION MUR A
3/4 ÉCHELLE 1/2" = 1'-0"

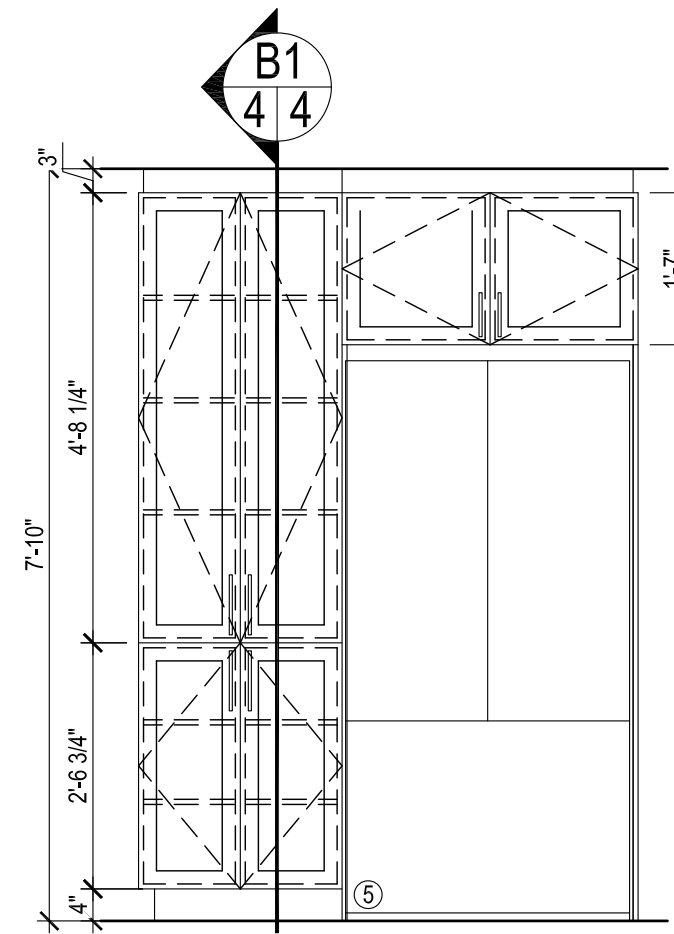


B ÉLÉVATION MUR B
3/4 ÉCHELLE 1/2" = 1'-0"

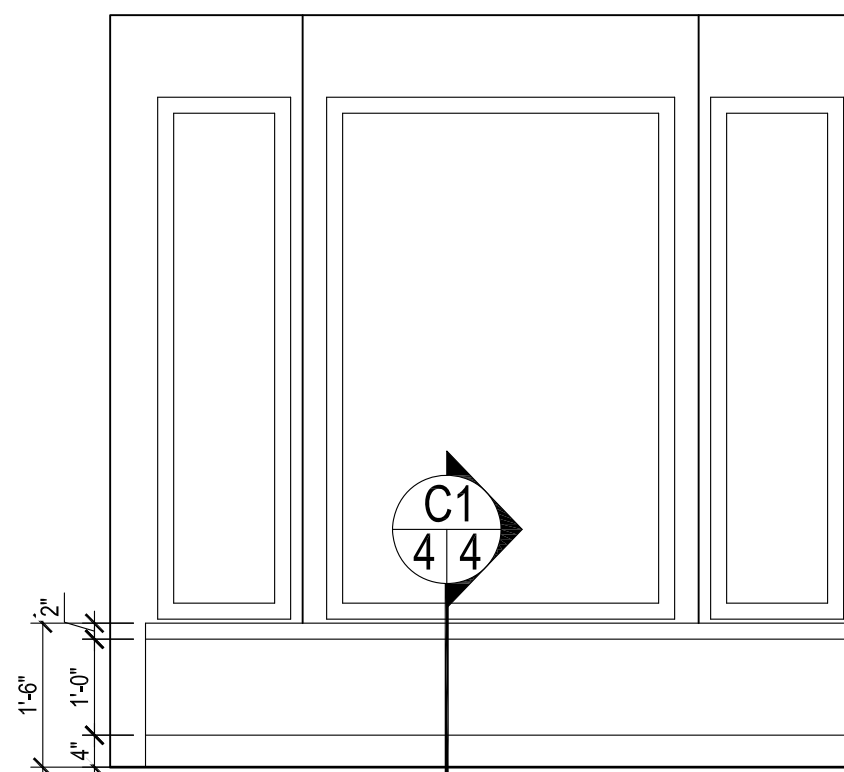


C ÉLÉVATION MUR C
3/4 ÉCHELLE 1/2" = 1'-0"

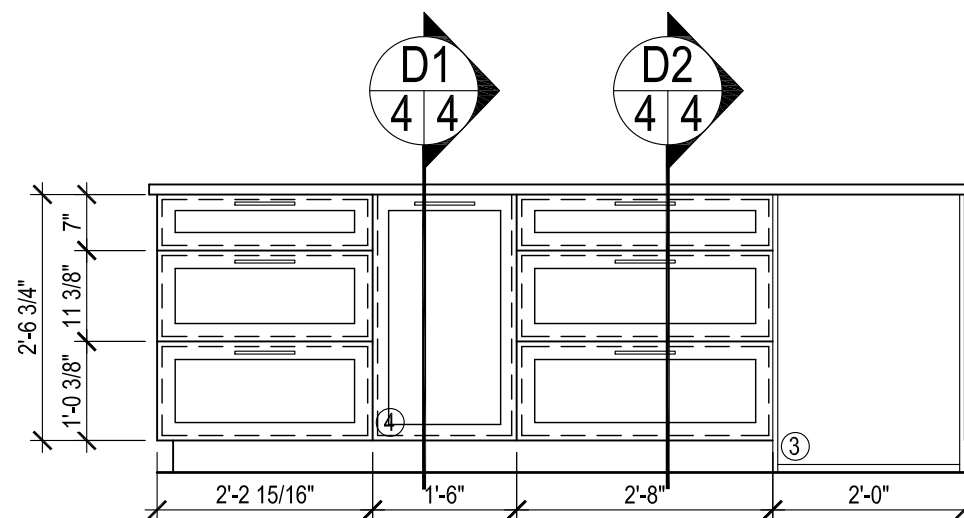


D ÉLÉVATION ILOT
3/4 ÉCHELLE 1/2" = 1'-0"

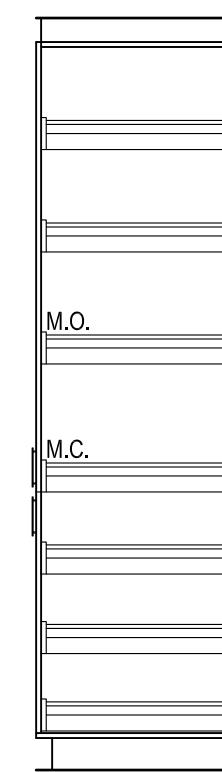


B1 DÉTAIL GARDE-MANGER
4/4 ÉCHELLE 1/2" = 1'-0"

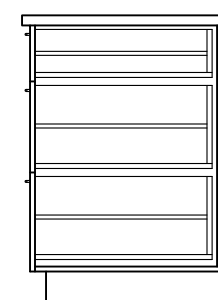


A1 DÉTAIL TIROIRS
4/4 ÉCHELLE 1/2" = 1'-0"

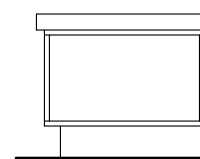

C1 DÉTAIL BANQUETTE
4/4 ÉCHELLE 1/2" = 1'-0"

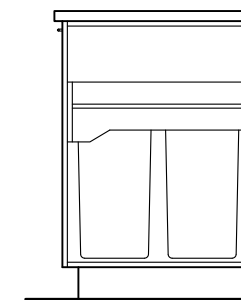

D1 DÉTAIL POUBELLE
4/4 ÉCHELLE 1/2" = 1'-0"

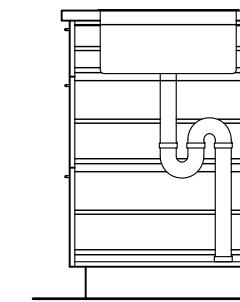

D2 DÉTAIL ÉVIER
4/4 ÉCHELLE 1/2" = 1'-0"

- NOTES
1. TOUTES LES DIMENSIONS DEVRONT ÊTRE VÉRIFIÉES SUR PLACE AVANT LE DÉBUT DES TRAVAUX, AFIN DE BIEN COORDONNER LES INTERVENANTS AVEC LA CONSTRUCTION EXISTANTE.
 2. L'ENTREPRENEUR FABRICANT LE MOBILIER INTÉGRÉ DEVRA S'ASSURER AUPRÈS DU CLIENT DES DIMENSIONS, DES ÉQUIPEMENTS, DES DÉGAGEMENTS LIBRE DES MURS ET DES CAISSONS AVANT LA FABRICATION DU MOBILIER
 3. LES ARMOIRES DE L'LOT SONT M2003 FOLIE ESCAPADE DE LA COMPAGNIE TAFISA
 4. LES AUTRES ARMOIRES SONT 555 NOVA BLANC DE LA COMPAGNIE UNIBOARD
 5. LES POIGNÉES D'ARMOIRE SONT BP30596900 NOIR MAT DE LA COMPAGNIE RICHELIEU
 6. LES CHARNIÈRES POUR LES PANNEAUX D'ARMOIRE SONT CLIPTOP BLUMOTION 110° BP71B35523180 DE LA COMPAGNIE BLUM
 7. LE SYSTÈME DE COULISSE POUR LES TIROIRS SONT COULISSES DISSIMULÉES LEGRABOX S PLEINE EXTENSION AVEC BLUMOTION 7535501S DE LA COMPAGNIE BLUM
 8. LE DOSSERET SERA EN CÉRAMIQUE 3PO X 6PO WI-02 BLANC LUSTRÉ DE LA COMPAGNIE MONO SERRA
 9. LE COULIS DE CÉRAMIQUE SERA 63 GRIS CHAUD DE LA COMPAGNIE MAPEI
 10. TOUS LES MURS SERONT PEINTS DE COULEUR SICO CHAT PERSAN 6203-11
 11. NE PAS MESURER LES ÉLÉMENTS DIRECTEMENT SUR LES PLANS
 12. M.O. MICRO-ONDE
 13. M.C. MACHINE À CAFÉ
- ① CUISINIÈRE EXISTANTE 29 7/8" L X 26 7/8" P X 36 1/2" H
 ② ROBINET REMPLISSEUR NOIR MAT MODÈLE #1165LF-BL DE LA COMPAGNIE DELTA
 ③ LAVE-VAISSELLE EXISTANT 23 1/4" L X 34" H
 ④ POUBELLE/ RECYCLAGE 4719100 SE-CARGO DOUBLE 2X38L GRIS DE LA COMPAGNIE RICHELIEU
 ⑤ RÉFRIGÉRATEUR EXISTANT 35 1/2" L X 26 3/8" P X 70" H

PROPRIÉTAIRES
**MME SANDRA BEAN
M DANIEL BOUFFARD**

PROJET
**PROJET BRICC
CUISINE**

TITRE
ÉLÉVATIONS ET DÉTAILS

DESSINÉ PAR LOANA HUDON	VÉRIFIÉ PAR LOANA HUDON	4 6
DATE 29/11/21	ÉCHELLE 1/2" = 1'-0"	







