















**Nancy Morin**  
 Futur technologue en architecture

Cell.: 418-542-5031  
 Maison : 581-434-5031  
 Courriel: sweetnanc@hotmail.com



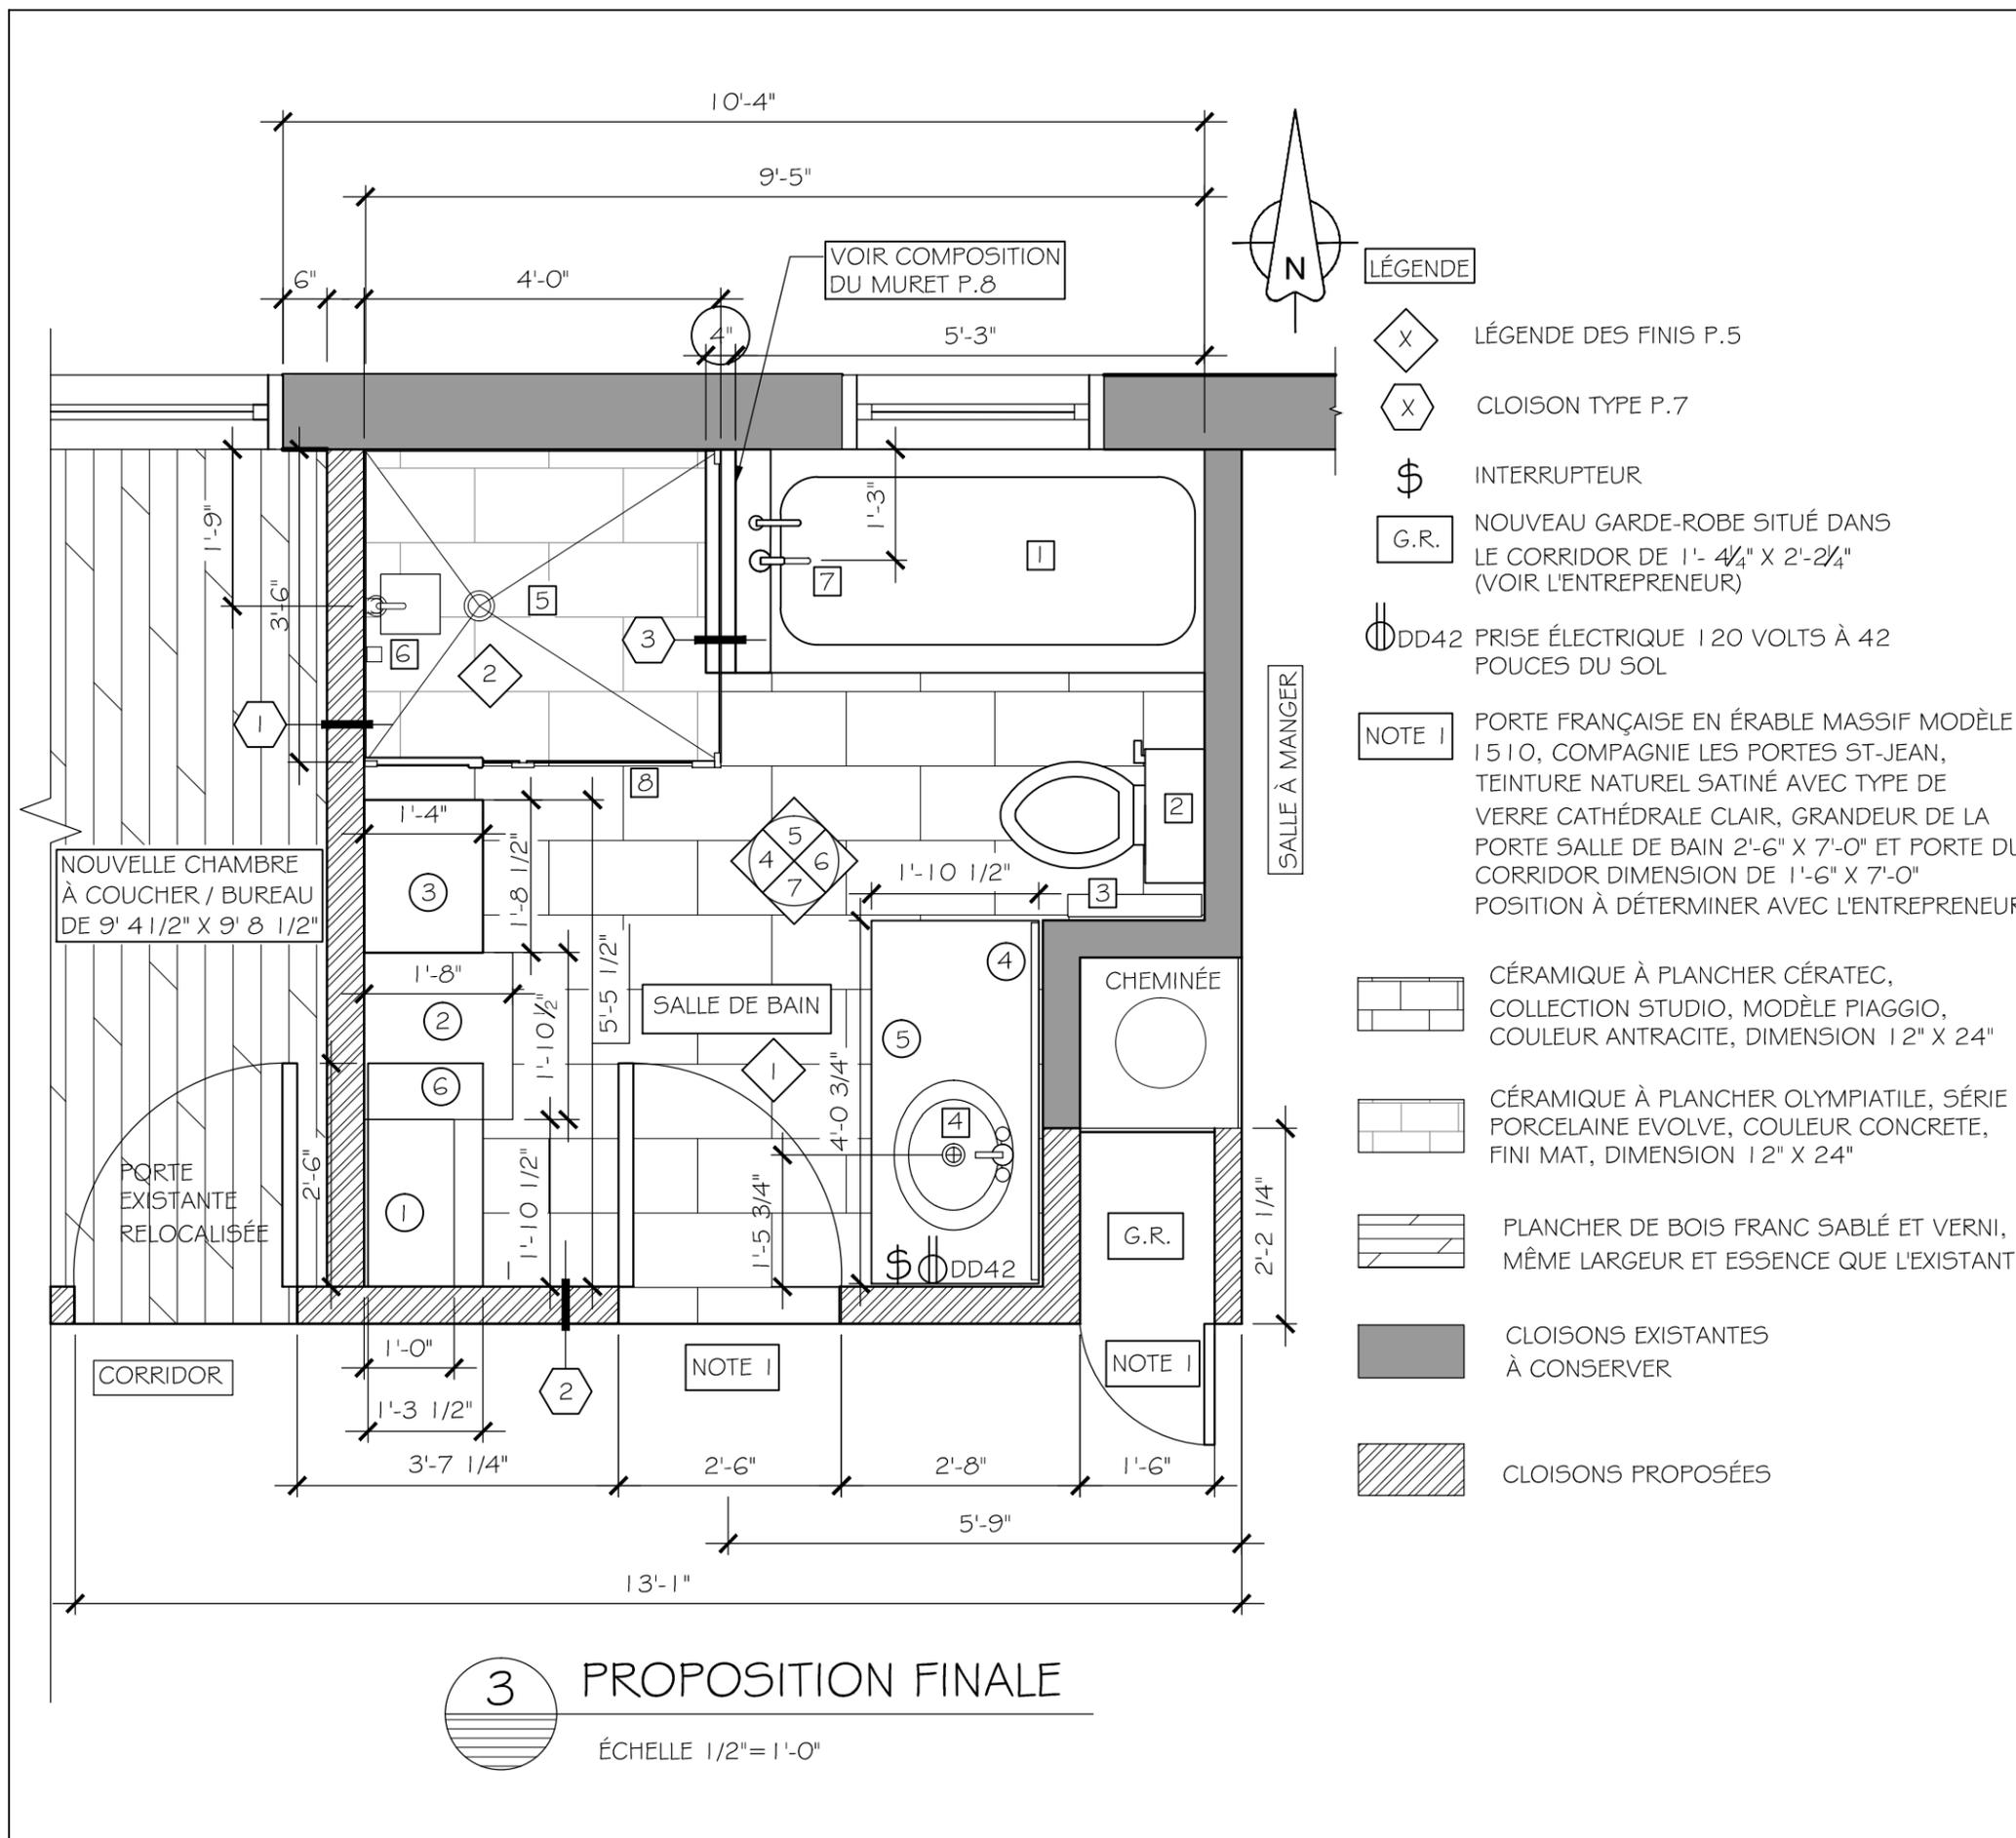

**LÉGENDE**

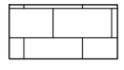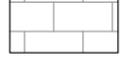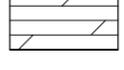-  LÉGENDE DES FINIS P.5
-  CLOISON TYPE P.7
-  INTERRUPTEUR
-  NOUVEAU GARDE-ROBE SITUÉ DANS LE CORRIDOR DE 1'-4 1/4" X 2'-2 1/4" (VOIR L'ENTREPRENEUR)
-  DD42 PRISE ÉLECTRIQUE 120 VOLTS À 42 POUCHES DU SOL
- NOTE 1** PORTE FRANÇAISE EN ÉRABLE MASSIF MODÈLE 1510, COMPAGNIE LES PORTES ST-JEAN, TEINTURE NATUREL SATINÉ AVEC TYPE DE VERRE CATHÉDRALE CLAIR, GRANDEUR DE LA PORTE SALLE DE BAIN 2'-6" X 7'-0" ET PORTE DU CORRIDOR DIMENSION DE 1'-6" X 7'-0" POSITION À DÉTERMINER AVEC L'ENTREPRENEUR
-  CÉRAMIQUE À PLANCHER CÉRATEC, COLLECTION STUDIO, MODÈLE PIAGGIO, COULEUR ANTRACITE, DIMENSION 12" X 24"
-  CÉRAMIQUE À PLANCHER OLYMPIATILE, SÉRIE PORCELAINE EVOLVE, COULEUR CONCRETE, FINI MAT, DIMENSION 12" X 24"
-  PLANCHER DE BOIS FRANC SABLÉ ET VERNI, MÊME LARGEUR ET ESSENCE QUE L'EXISTANT
-  CLOISONS EXISTANTES À CONSERVER
-  CLOISONS PROPOSÉES

**NOTES**


- NE PAS MESURER DIRECTEMENT SUR LES PLANS
- MESURER SUR PLACE AVANT DE COMMENCER LE DÉBUT DES TRAVAUX
- VALIDER LES MESURES AVANT DE COMMENCER LES TRAVAUX
- LES COTES ONT PRIORITÉ SUR LES DESSINS
- COORDONNER TOUTES LES DIMENSIONS SUR PLACE EN FONCTION DES ÉLÉMENTS EXISTANTS
- INSTALLER LES MATÉRIAUX SELON LES INDICATIONS DES FABRICANTS
- SAUF INDICATIONS CONTRAIRES, TOUTES LES COMPOSITIONS DES CLOISONS SONT FINIS EN PANNEAUX DE GYPSE PLASTRÉS ET PEINTS AVEC LA PEINTURE SICO CUISINE ET SALLE DE BAIN (VOIR LÉGENDE DES FINIS P.7)
- SAUF INDICATION CONTRAIRE LES COMPOSITIONS DES NOUVELLES CLOISONS SONT DESSINÉES À LA P.8
- VOIR LÉGENDE ET NOTES POUR MOBILIERS P.7
- L'ENTREPRENEUR EST RESPONSABLE DE LA COORDINATION AVEC LES SOUS-TRAITANTS
- L'ENTREPRENEUR DEVRA OBTENIR TOUS LES PERMIS NÉCESSAIRES POUR LE BON FONCTIONNEMENT DU PROJET

CLIENTE	
PROJET	
RÉNOVATION DE LA SALLE DE BAIN	
DESSIN	
VUE EN PLAN DE LA PROPOSITION FINALE DE LA SALLE DE BAIN	
DESSINÉ PAR NANCY MORIN	# DOSSIER 2016-001
ÉCHELLE 1/2" = 1'-0"	4 9
DATE 2016 / 12 / 07	


**Nancy Morin**  
 Future technologue en architecture

Cell.: 418-542-5031  
 Maison : 581-434-5031  
 Courriel: sweetnanc@hotmail.com




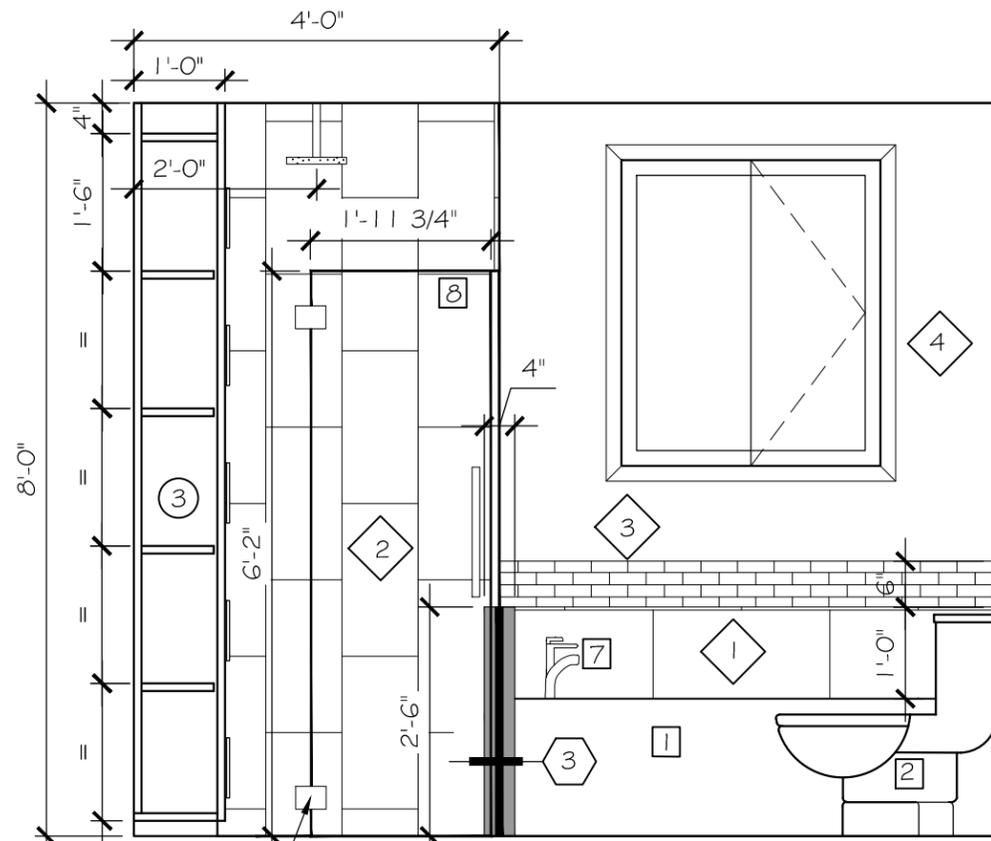

**5** ÉLÉVATION NORD  
 ÉCHELLE 1/2" = 1'-0"

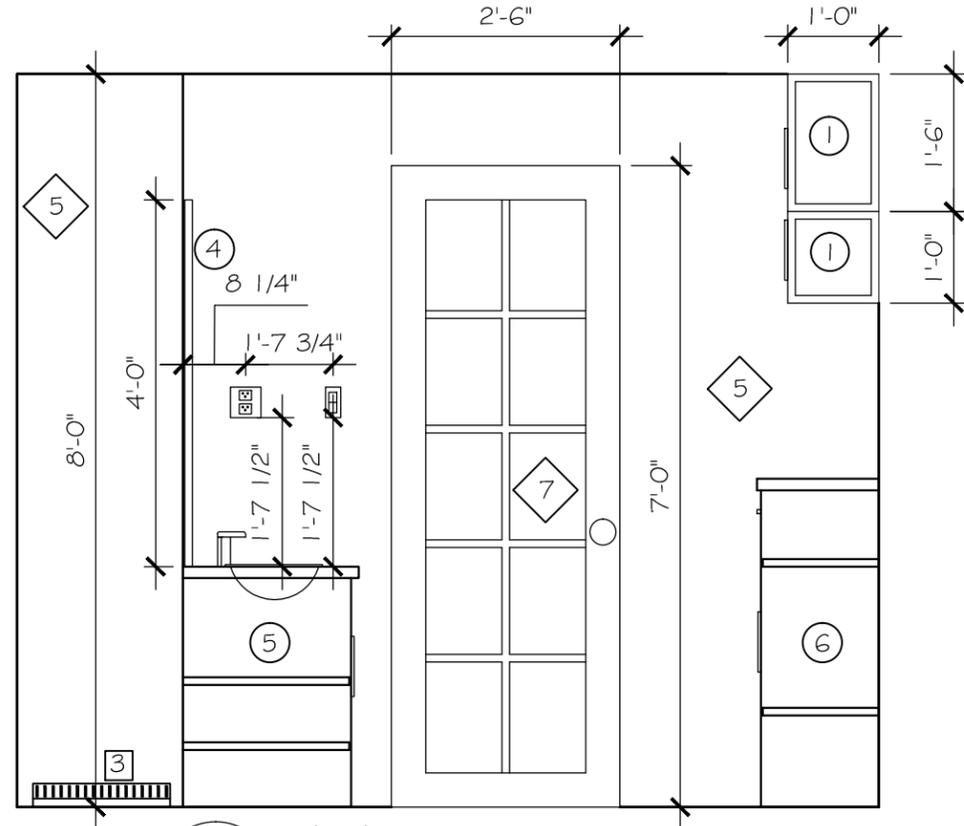

**7** ÉLÉVATION SUD  
 ÉCHELLE 1/2" = 1'-0"

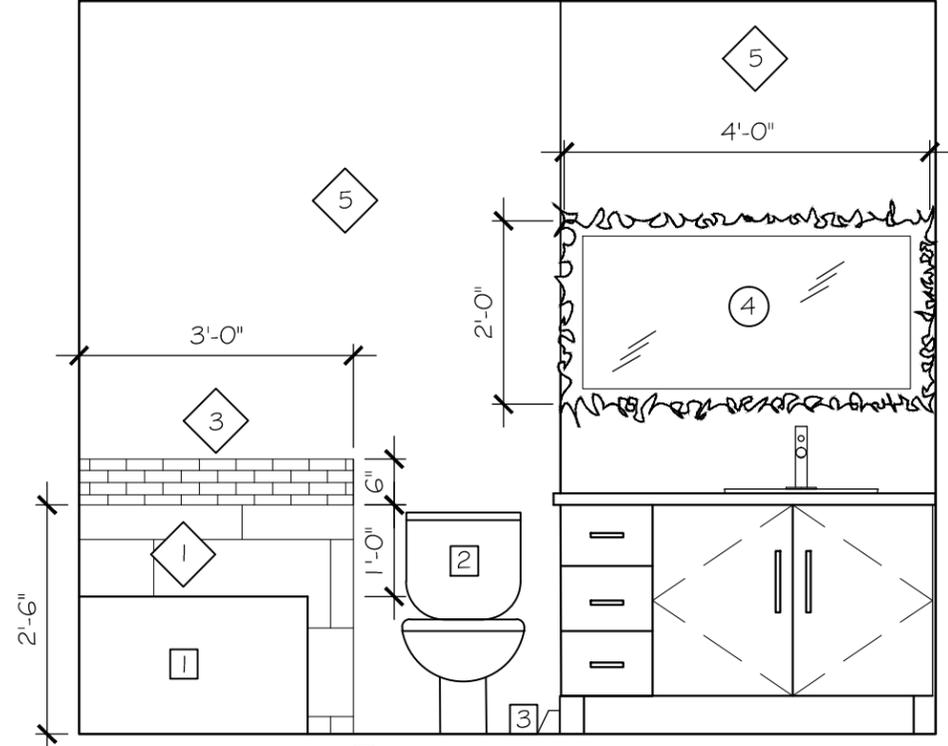

**6** ÉLÉVATION EST  
 ÉCHELLE 1/2" = 1'-0"

VOIR LÉGENDE  
 DES MOBILIERS  
 INTÉGRÉS P.5

**NOTES**

- MESURER SUR PLACE AVANT LE DÉBUT DES TRAVAUX
- NE PAS MESURER DIRECTEMENT SUR LES PLANS AVANT LES TRAVAUX
- LES COTES ONT PRIORITÉ SUR LES DESSINS
- COORDONNER TOUTES LES DIMENSIONS SUR PLACE EN FONCTIONS DU MOBILIERS EXISTANTS
- INSTALLER LES MATÉRIAUX SELON LES INDICATIONS DES FABRICANTS
- LA HAUTEUR SOUS PLAFOND EST DE 96" SAUF INDICATIONS CONTRAIRES
- SAUF INDICATIONS CONTRAIRES, TOUTES LES COMPOSITIONS DES CLOISONS SONT FINIS EN PANNEAUX DE GYPSE PLÂSTRÉS ET PEINTS AVEC LA PEINTURE SICO CUISINE ET SALLE DE BAIN (VOIR LÉGENDE DES FINIS P.7)
- SAUF INDICATIONS CONTRAIRES LES COMPOSITIONS DES NOUVELLES CLOISONS SONT DESSINÉES À LA P.8
- L'ENTREPRENEUR EST RESPONSABLE DE LA COORDINATION AVEC LES SOUS-TRAITANTS
- L'ENTREPRENEUR DEVRA OBTENIR TOUS LES PERMIS NÉCESSAIRE POUR LE BON FONCTIONNEMENT DU PROJET
- VOIR LÉGENDE ET NOTES POUR MOBILIERS P.7

CLIENTE		MME FRANCINE DESMEULES
PROJET		RÉNOVATION DE LA SALLE DE BAIN
DESSIN		ÉLÉVATIONS
DESSINÉ PAR	NANCY MORIN	# DOSSIER 2016-001
ÉCHELLE	1/2" = 1'-0"	6 9
DATE	2016 / 12 / 07	